


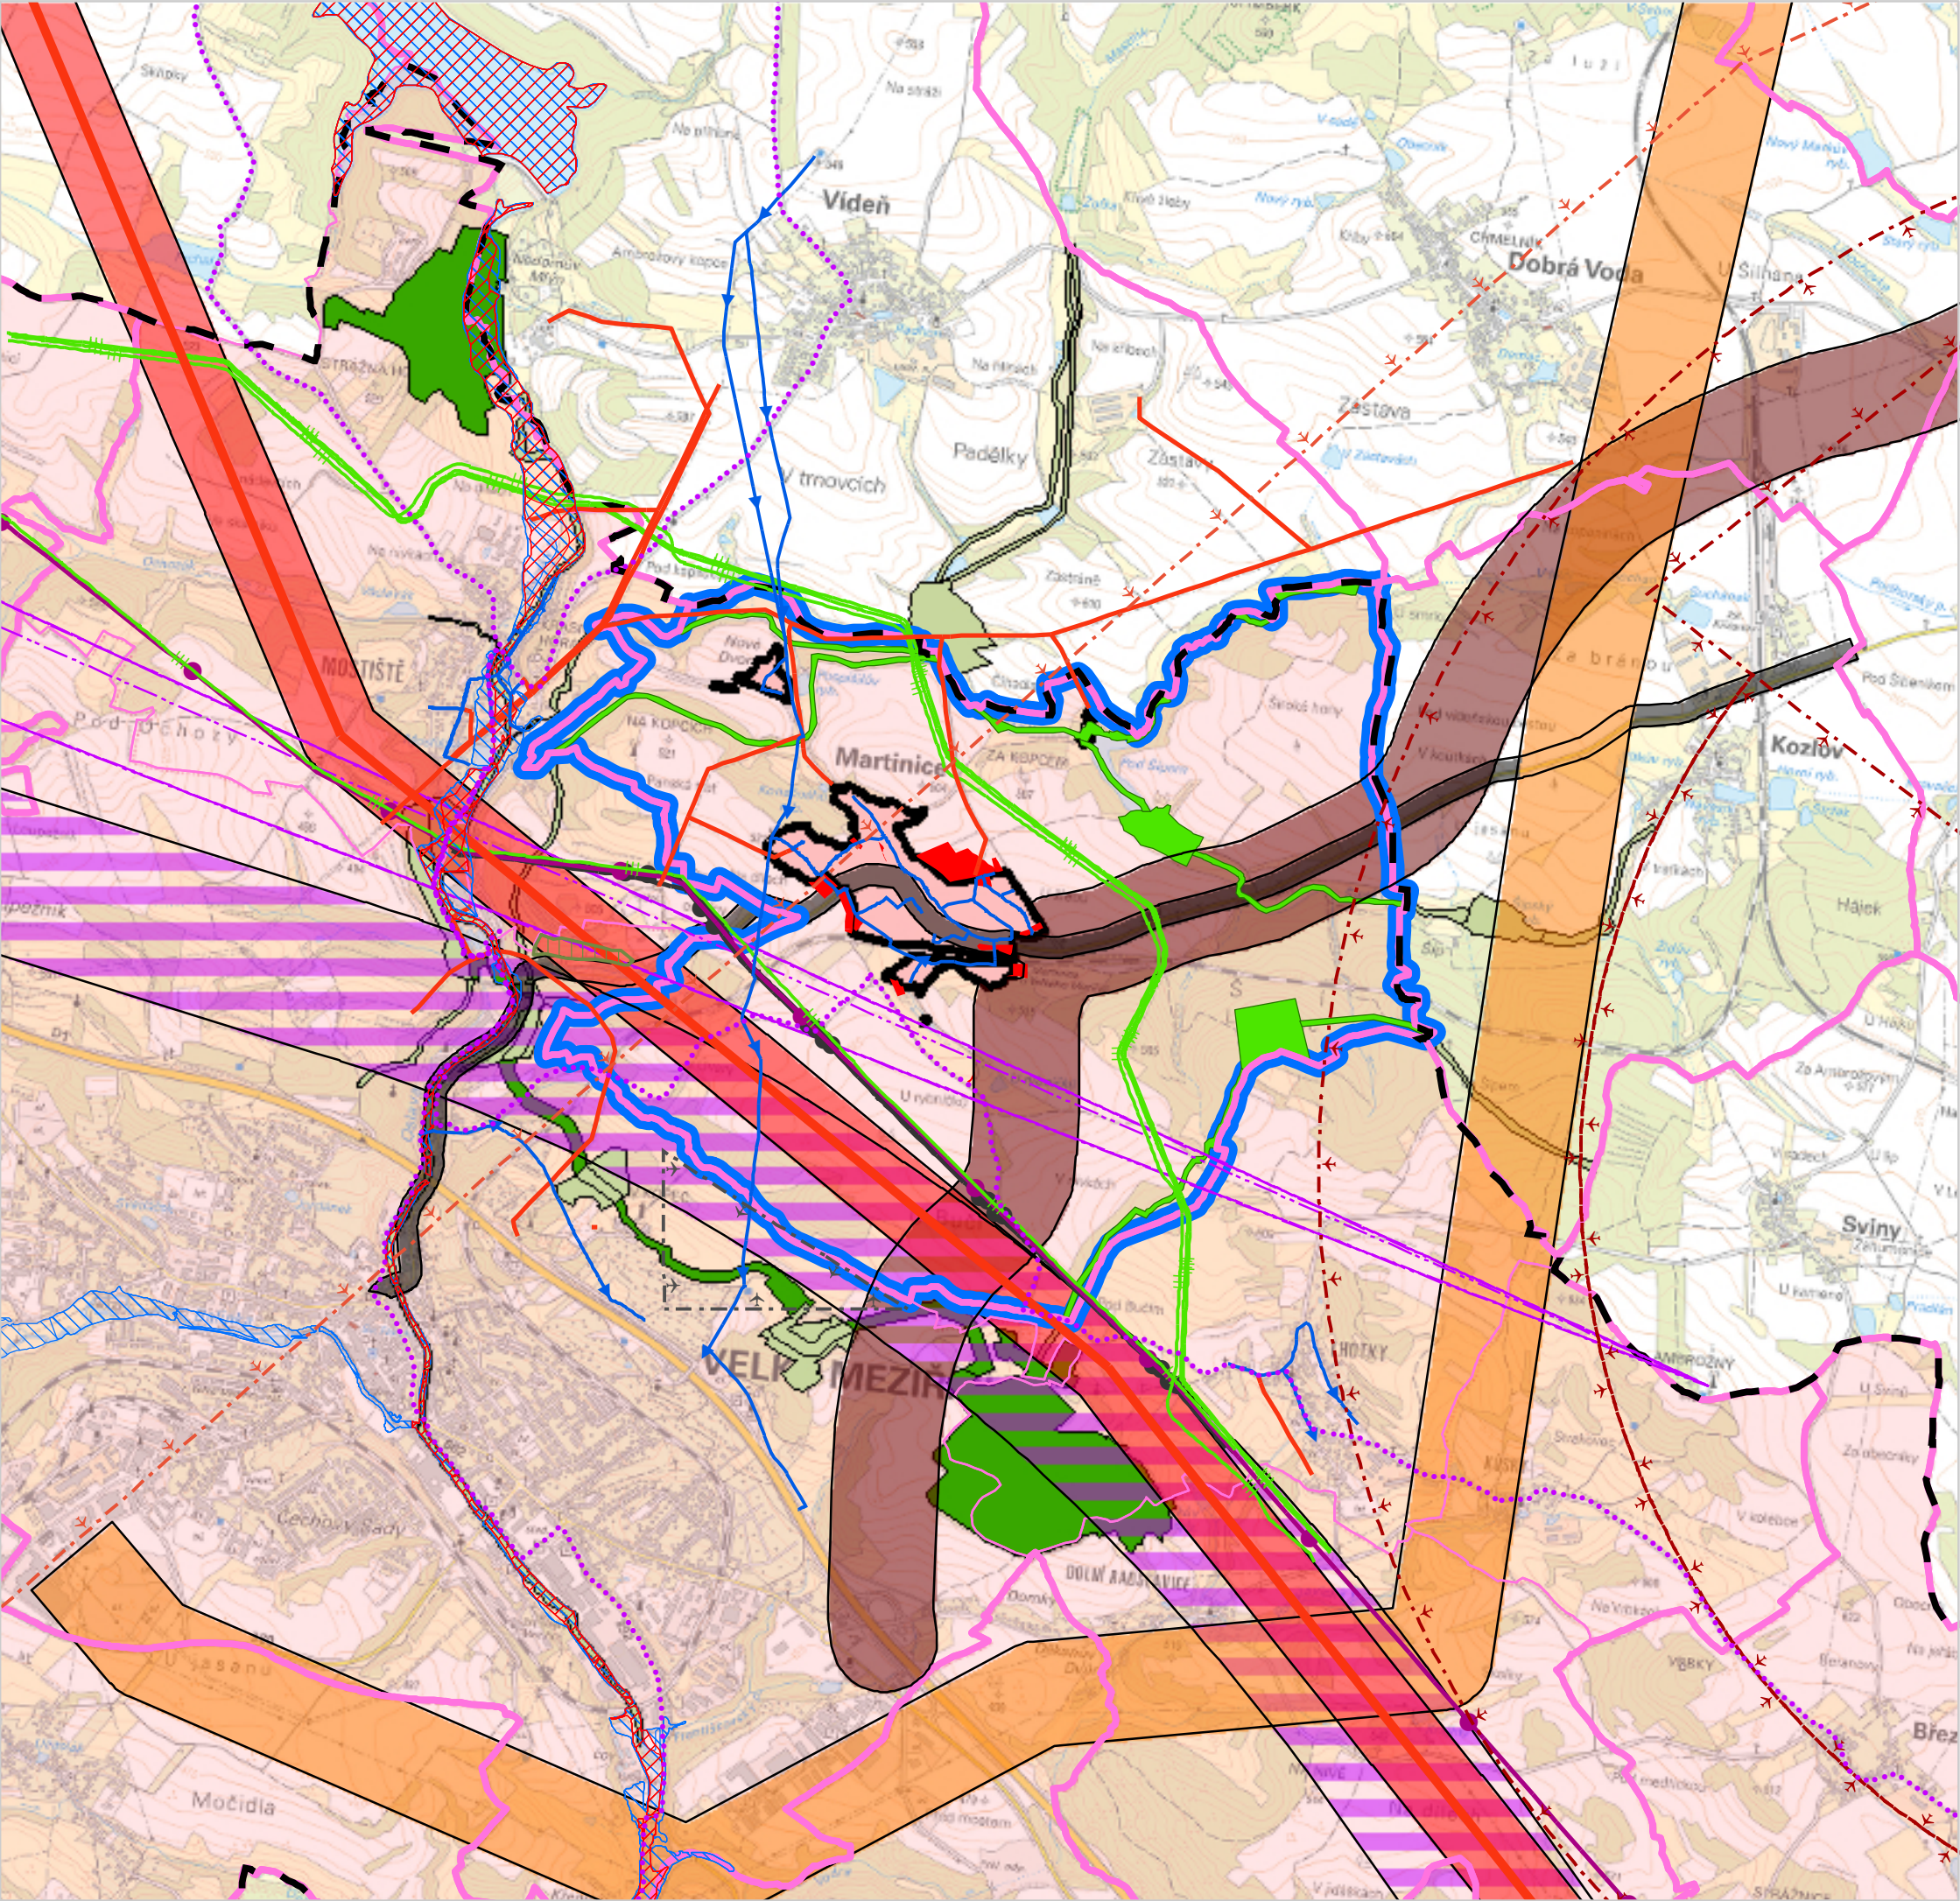

LEGENDA - VÝKRES ŠÍŘŠÍCH VZTAHŮ

- ŘEŠENÉ ÚZEMÍ (k.ú. Martinice u Velkého Meziříčí)
- HRANICE ÚZEMÍ OBCE
- HRANICE KATASTRÁLNÍHO ÚZEMÍ
- ZASTAVĚNÉ ÚZEMÍ OBCE
- ZASTAVITELNÉ PLOCHY
- KORIDOR PRO HOMOGENIZACI STÁVAJÍCÍHO TAHU II/360
- KORIDOR PRO ZDOVOJENÍ VEDENÍ ZVN 400 kV MÍROVKA - VELKÁ BÍTEŠ - HRANICE JIHOMORAVSKÉHO KRAJE
- KORIDOR PRO NADZEMNÍ VEDENÍ VVN 110 kV VELKÉ MEZIŘÍČÍ - R OSTROV NAD OSLAVOU
- KORIDOR ÚZEMNÍ REZERVY PRO STAVBU SILNICE VELKÉ MEZIŘÍČÍ - východ - KOZLOV - KŘÍŽANOV
- KORIDOR ÚZEMNÍ REZERVY PRO STAVBU VYSOKORYCHLOSTNÍ TRATI (VRT)
- VTL PLYNOVOD
- RADIORELÉOVÁ TRASA
- VEDENÍ ZVN ELEKTRICKÉ ENERGIE
- VEDENÍ VN ELEKTRICKÉ ENERGIE
- VODOVOD
- PRODUKTOVOD
- ROPOVOD
- CYKLOTRASY
- KORIDOR VZDUŠNÉHO PROSTORU PRO LÉTÁNÍ V MALÝCH A PŘÍZEMNÍCH VÝŠKÁCH LK TSA
- OCHRANNÉ PÁSMO LETIŠTĚ S VÝŠKOVÝM OMEZENÍM STAVEB (LETIŠTĚ KŘÍŽANOV)
- OCHRANNÉ PÁSMO LETIŠTĚ MĚŘÍN (MO ČR)
- ZÁPLAVOVÉ ÚZEMÍ S PERIODICITOU 100 LET
- AKTIVNÍ ZÓNA ZÁPLAVOVÉHO ÚZEMÍ
- LOKÁLNÍ ÚZEMNÍ SYSTÉM EKOLOGICKÉ STABILITY
- REGIONÁLNÍ ÚZEMNÍ SYSTÉM EKOLOGICKÉ STABILITY
- NÁVAZNOST LOKÁLNÍHO ÚZEMNÍHO SYSTÉMU EKOLOGICKÉ STABILITY
- ROZVOJOVÁ OSA REPUBLIKOVÉHO VÝZNAMU OS5 TŘEBÍČ ZE ZÚR KRAJE VYSOČINA

CELÉ SPRÁVNÍ ÚZEMÍ OBCE JE SITUOVÁNO V OCHRANNÉM PÁSMU LETECKÝCH ZAPEPEČOVACÍCH ZAŘÍZENÍ MINISTERSTVA OBRANY.
CELÉ SPRÁVNÍ ÚZEMÍ OBCE JE ZÁJMOVÝM ÚZEMÍM MINISTERSTVA OBRANY Z HLEDISKA POVOLOVÁNÍ VYJEMENOVANÝCH DRUHŮ STAVEB.

ODŮVODNĚNÍ ÚZEMNÍHO PLÁNU

DISPROJEKT

ARCHITEKT

DISprojekt s.r.o.

HAVLÍČKOVO NÁBR. 131/37, 674 01 TŘEBÍČ

IČO 60715227 DIČ CZ60715227

E-MAIL: DISPROJEKT@VOLNY.CZ

TEL: +420 603 522 531

S

VED. PROJ.	Ing. arch. Milan Grygar	STUPEŇ:	K VYDÁNÍ
ZODP. PROJ.	Ing. Lukáš Petr	DATUM	01/2023
KRESLIL:	Ing. Lukáš Petr, Bc. Jan Grygar, Magdaléna Křivánková	Č. ZAK.	02/2022
ÚSES:	Ing. Jaroslav Krejčí	MĚŘITKO	1 : 5000
OBJEDNATEL:	Obec Martinice		
POŘIZOVATEL:	Obecní úřad Martinice		
AKCE:	Územní plán Martinice		
VÝKRES:	Výkres širších vztahů	Č. VÝKRESU	5