


ÚZEMNÍ PLÁN MARTINICE

KOORDINAČNÍ VÝKRES TECHNICKÁ INFRASTRUKTURA

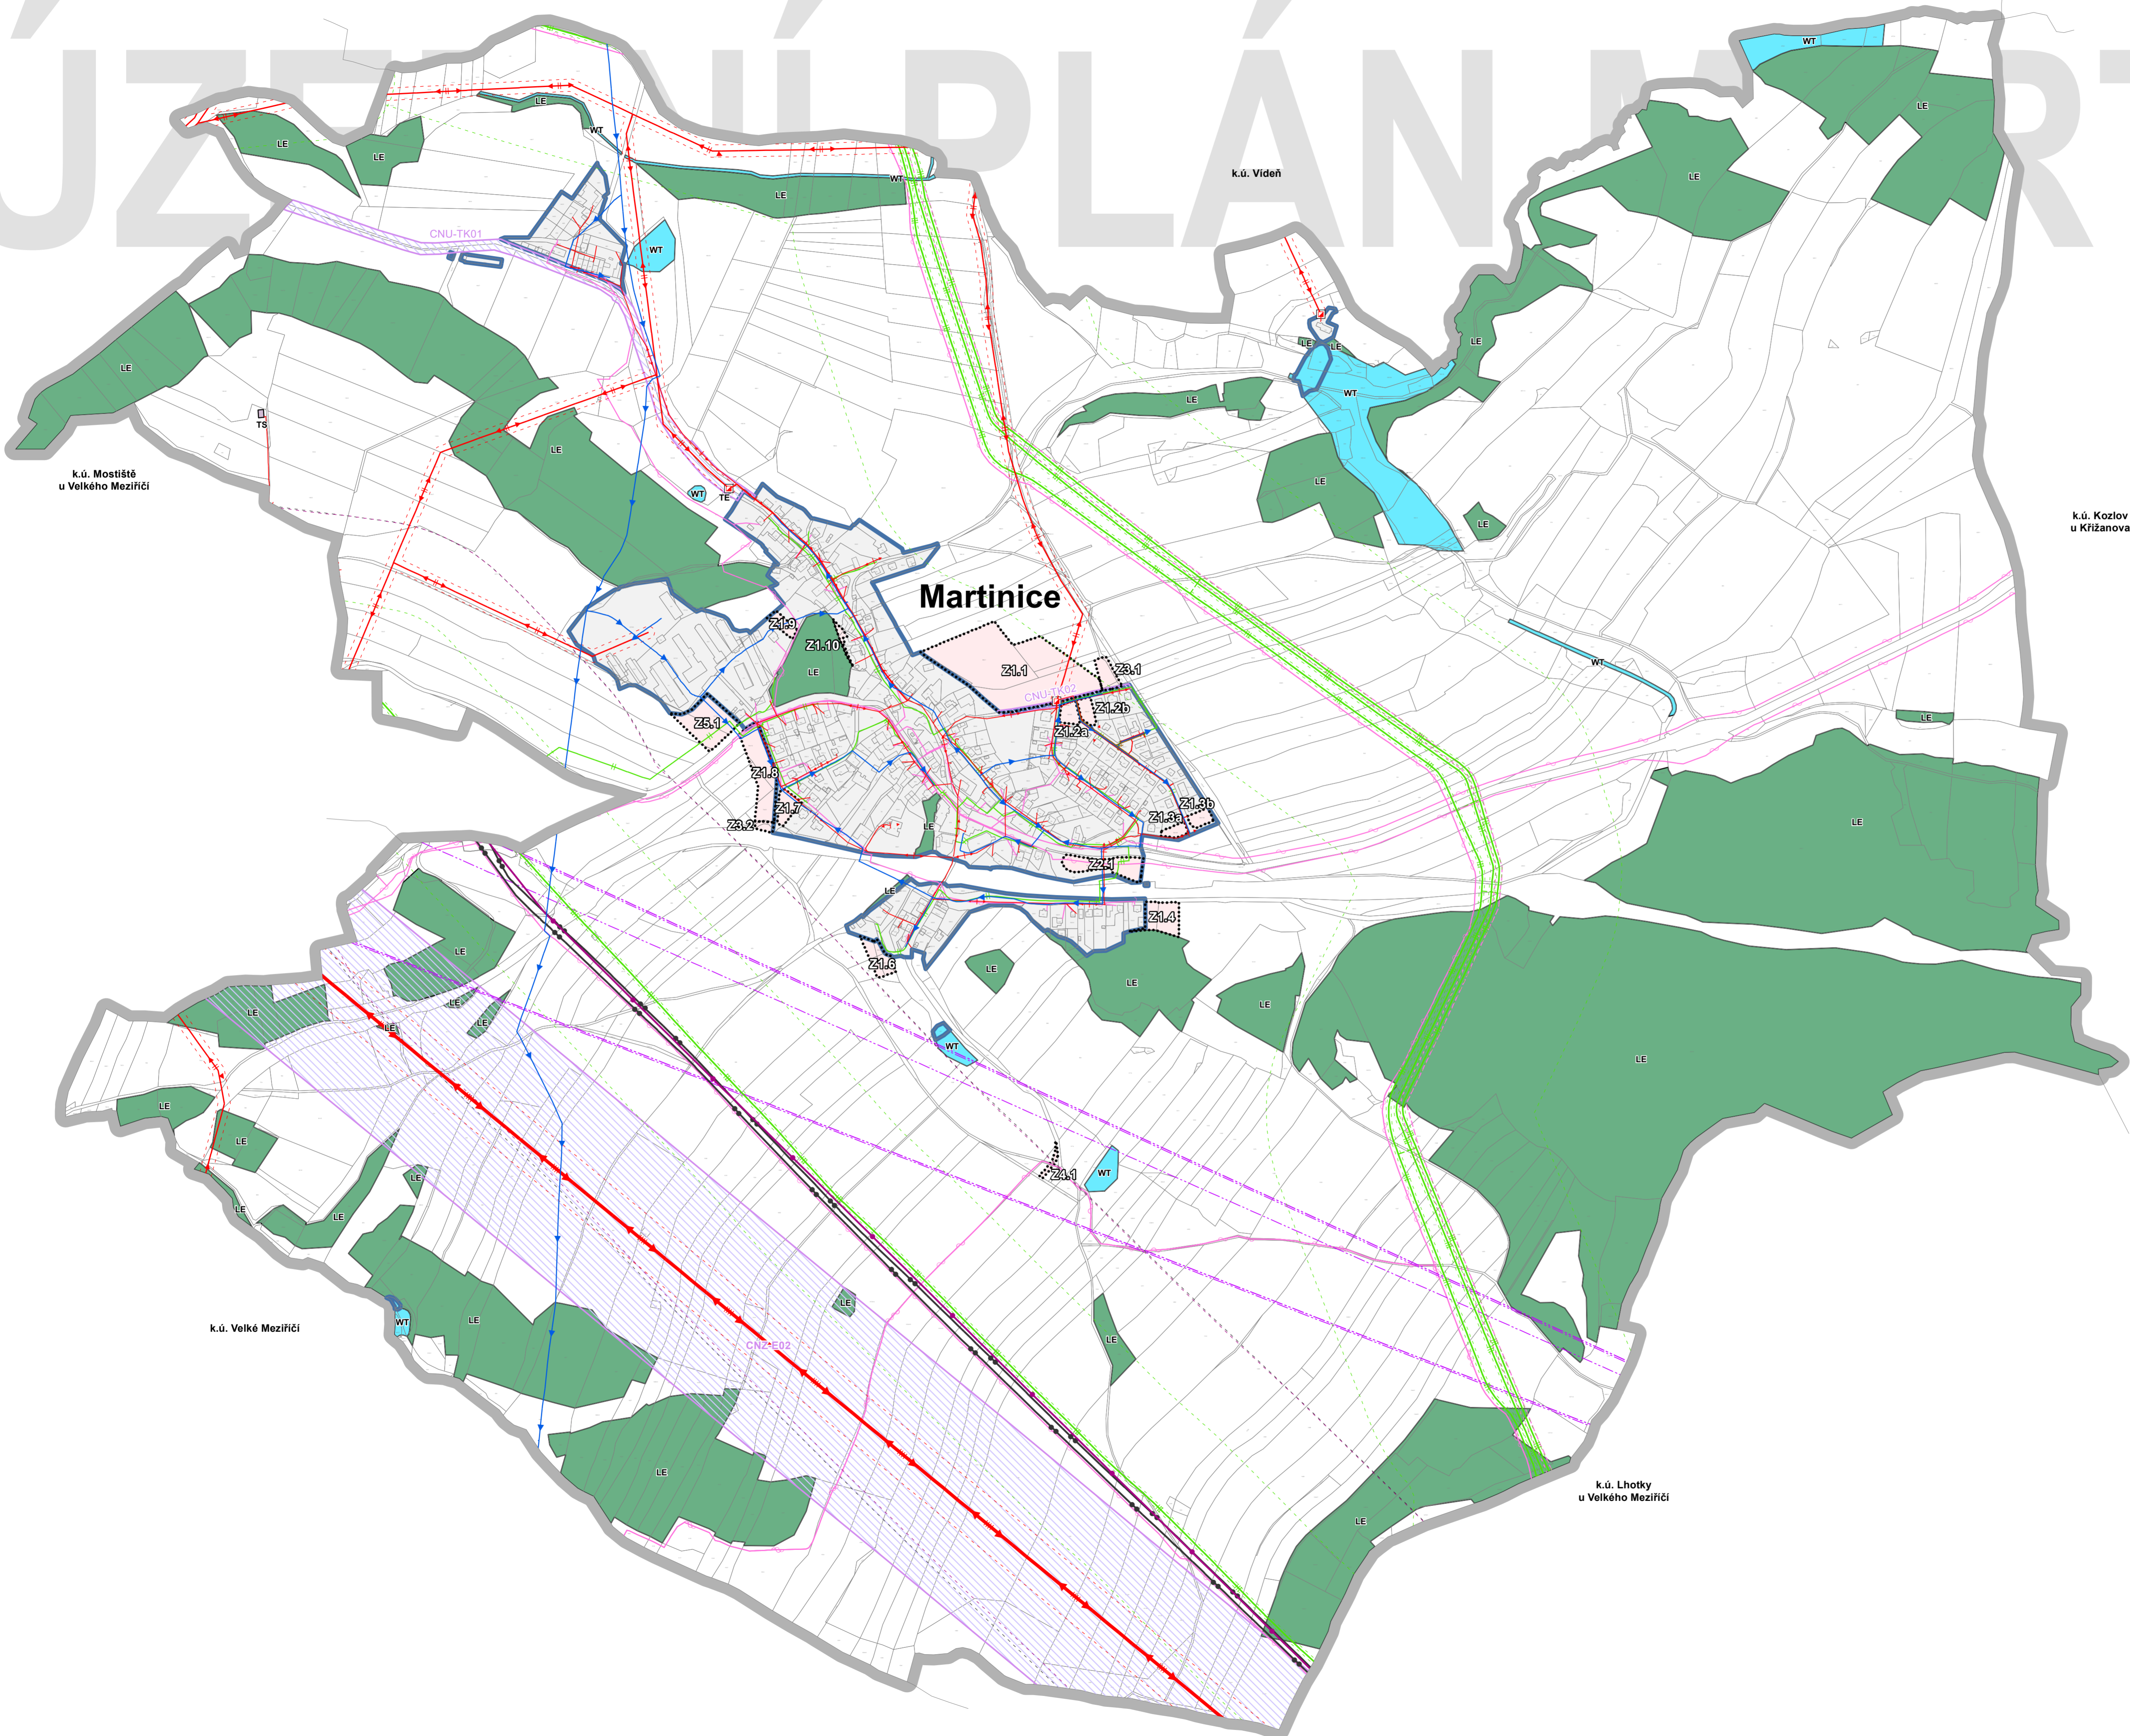

LEGENDA KOORDINAČNÍ VÝKRES - TECHNICKÁ INFRASTRUKTURA

- HRANICE ŘEŠENÉHO ÚZEMÍ (k.ú. Martinice u Velkého Meziříčí)
- HRANICE ZASTAVĚNÉHO ÚZEMÍ K DATU 30.9.2022
- ZASTAVITELNÉ PLOCHY
- ENERGETIKA
- SPOJÉ, ELEKTRONICKÉ KOMUNIKACE
- VODNÍ PLOCHY A TOKY
- LESNÍ

- #### KORIDORY VEŘEJNÉ INFRASTRUKTURY
- KORIDOR PRO ZDVOJENÍ VEDENÍ ZVN 400 KV MÍROVKA - VELKÁ BÍTEŠ - HRANICE JIHOHRAVSKÉHO KRAJE
 - KORIDOR PRO KANALIZACI
 - KORIDOR PRO TRASY TECHNICKÉ INFRASTRUKTURY

- #### TECHNICKÁ INFRASTRUKTURA
- VODOVOD
 - KANALIZAČNÍ STOKA
 - VEDENÍ ZVN ELEKTRICKÉ ENERGIE
 - VEDENÍ VN ELEKTRICKÉ ENERGIE
 - VEDENÍ NN ELEKTRICKÉ ENERGIE
 - OCHRANNÉ PÁSMO VEDENÍ ELEKTRICKÉ ENERGIE
 - VTL PLYNOVOD
 - STL PLYNOVOD
 - KABEL PROTIKOROZNÍ OCHRANY (PKO)
 - OCHRANNÉ A BEZPEČNOSTNÍ PÁSMO PLYNOVODU
 - PRODUKTOVOD
 - OCHRANNÉ PÁSMO PRODUKTOVODU
 - ROPOVOD
 - OCHRANNÉ PÁSMO ROPOVODU
 - RADIORELEOVÁ TRASA
 - SDĚLOVACÍ SÍŤ
 - METALICKÝ KABEL
 - OPTICKÝ KABEL

CELÉ SPRÁVNÍ ÚZEMÍ OBCE JE SITUOVÁNO V OCHRANNÉM PÁSMU LETECKÝCH ZAPEZPEČOVACÍCH ZAŘÍZENÍ MINISTERSTVA OBRANY.
CELÉ SPRÁVNÍ ÚZEMÍ OBCE JE ZÁJMOVÝM ÚZEMÍM MINISTERSTVA OBRANY Z HLEDISKA POVOLOVÁNÍ VYJMENOVANÝCH DRUHŮ STAVĚB.

ODŮVODNĚNÍ ÚZEMNÍHO PLÁNU

	DISprojekt s.r.o. HAVLÍČKOVO NÁBŘ. 131/37, 674 01 TŘEBÍČ IČO 607 15227, DIČ CZ60715227 E-MAIL: DISPROJEKT@VOLNY.CZ TEL: 420 603 522 531																		
	<table border="0"> <tr> <td>VED. PROJ.</td> <td>Ing. arch. Milan Grygar</td> <td>STUPEŇ: NÁVRH K VP</td> </tr> <tr> <td>ZODP. PROJ.</td> <td>Ing. Lukáš Petr</td> <td>DATUM: 10/2022</td> </tr> <tr> <td>KRESLIL:</td> <td>Ing. Lukáš Petr, Bc. Jan Grygar, Magdaléna Křivánková</td> <td>Č. ZAK.: 02/2022</td> </tr> <tr> <td>ÚSES:</td> <td>Ing. Jaroslav Křeččí</td> <td>MĚŘÍTKO: 1:5000</td> </tr> <tr> <td>OBJEDNATEL:</td> <td>Obec Martinice</td> <td></td> </tr> <tr> <td>PŮRIZOVATEL:</td> <td>Obecní úřad Martinice</td> <td></td> </tr> </table>	VED. PROJ.	Ing. arch. Milan Grygar	STUPEŇ: NÁVRH K VP	ZODP. PROJ.	Ing. Lukáš Petr	DATUM: 10/2022	KRESLIL:	Ing. Lukáš Petr, Bc. Jan Grygar, Magdaléna Křivánková	Č. ZAK.: 02/2022	ÚSES:	Ing. Jaroslav Křeččí	MĚŘÍTKO: 1:5000	OBJEDNATEL:	Obec Martinice		PŮRIZOVATEL:	Obecní úřad Martinice	
VED. PROJ.	Ing. arch. Milan Grygar	STUPEŇ: NÁVRH K VP																	
ZODP. PROJ.	Ing. Lukáš Petr	DATUM: 10/2022																	
KRESLIL:	Ing. Lukáš Petr, Bc. Jan Grygar, Magdaléna Křivánková	Č. ZAK.: 02/2022																	
ÚSES:	Ing. Jaroslav Křeččí	MĚŘÍTKO: 1:5000																	
OBJEDNATEL:	Obec Martinice																		
PŮRIZOVATEL:	Obecní úřad Martinice																		