


# ÚZEMNÍ PLÁN MĚSTY MARTINICE

## HLAVNÍ VÝKRES

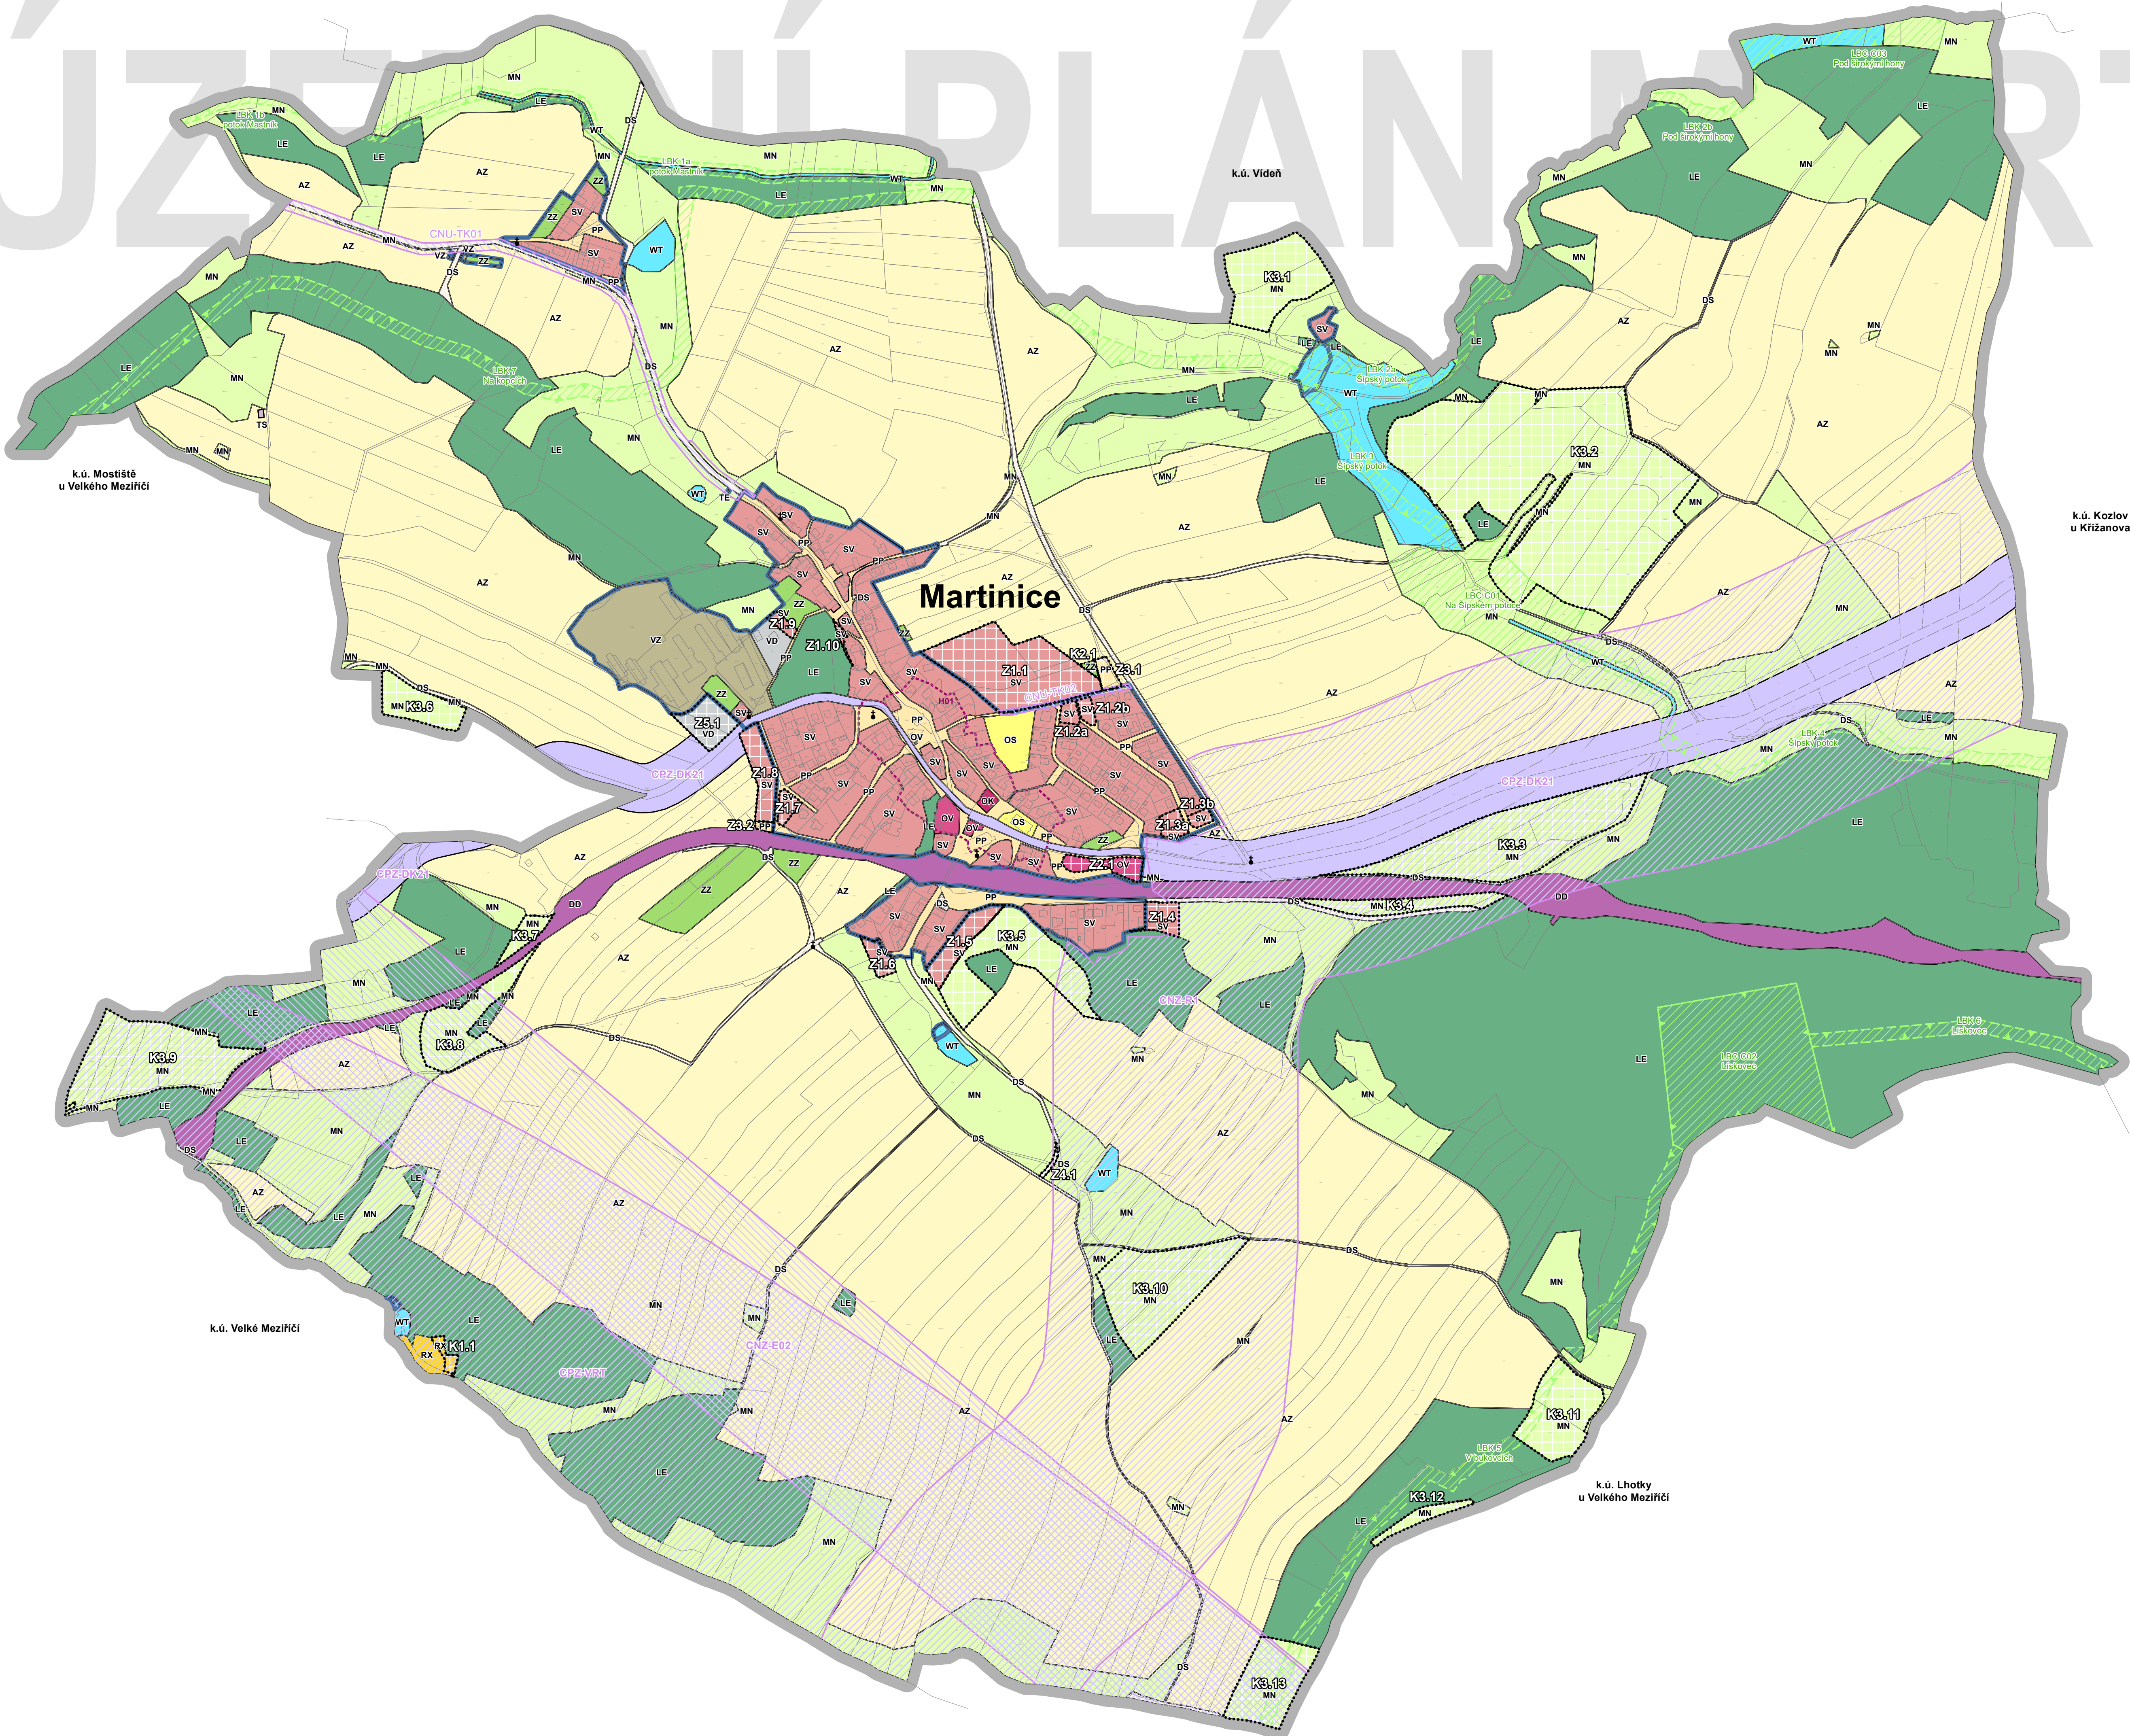

**LEGENDA - HLAVNÍ VÝKRES**

	HRANICE ŘEŠENÉHO ÚZEMÍ (k.ú. Martinice u Velkého Meziříčí)
	HRANICE ZASTAVĚNÉHO ÚZEMÍ K DATU 31.3.2022
	ZASTAVITELNÉ PLOCHY
	PLOCHY ZMĚN V KRAJINĚ

**OCHRANA KULTURNÍCH A PŘÍRODNÍCH HODNOT ÚZEMÍ**

	PAMÁTKY MÍSTNÍHO VÝZNAMU (KŘÍŽE, BOŽÍ MUKA, POMNÍKY)
	URBANISTICKÁ HODNOTA - CENTRUM OBCE

**ÚZEMNÍ SYSTÉM EKOLOGICKÉ STABILITY**

FUNKČNÍ

	LOKÁLNÍ BIOCENTRUM
	LOKÁLNÍ BIODORODOR

**KORIDORY VEŘEJNÉ INFRASTRUKTURY**

	KORIDOR PRO HOMOGENIZACI STÁVAJÍCÍHO TAHU SILNICE II/360
	KORIDOR PRO ZDVOJINĚNÍ VEDENÍ ZVN 400 KV MÍROVKA - VELKÁ BÍTEŠ - HRANICE JIHMORAVSKÉHO KRAJE
	KORIDOR ÚZEMNÍ REZERVY PRO STAVBU SILNICE VELKÉ MEZIŘÍČÍ - VÝCHOD - KOZLOV - KŘÍŽANOV
	KORIDOR ÚZEMNÍ REZERVY PRO STAVBU VYSOKORYCHLOSTNÍ TRATI (VRT)
	KORIDOR PRO SPLAŠKOVOU KANALIZACI
	KORIDOR PRO TRASY TECHNICKÉ INFRASTRUKTURY

**PLOCHY S ROZDÍLNÝM ZPŮSOBEM VYUŽITÍ (RZV)**

	SMÍŠENÉ OBYTNÉ VENKOVSKÉ
	REKREACE JINÁ
	OBČANSKÉ VYBAVENÍ VEŘEJNÉ
	OBČANSKÉ VYBAVENÍ KOMERČNÍ
	OBČANSKÉ VYBAVENÍ - SPORT
	VYBRANÁ VEŘEJNÁ PROSTRANSTVÍ S PŘEVAHOU ZPEVNĚNÝCH PLOCH
	ZELEŇ - ZAHRADY A SADY
	DOPRAVA SILNIČNÍ
	DOPRAVA DRÁŽNÍ
	ENERGETIKA
	SPOJE, ELEKTRONICKÉ KOMUNIKACE
	VÝROBA DROBNÁ A SLUŽBY
	VÝROBA ZEMĚDĚLSKÁ A LESNICKÁ
	VODNÍ PLOCHY A TOKY
	ZEMĚDĚLSKÉ
	LESNÍ
	SMÍŠENÉ NEZASTAVĚNÉHO ÚZEMÍ

**ZÁZNAM O ÚČINNOSTI ÚZEMNĚ PLÁNOVACÍ DOKUMENTACE**

NÁZEV DOKUMENTACE	Územní plán Martinice
SPRÁVNÍ ORGÁN VYDÁVAJÍCÍ ÚZEMNÍ PLÁN	Zastupitelstvo obce Martinice
DATUM NABYTÍ ÚČINNOSTI	
	POŘIZOVATEL <b>Obecní úřad Martinice</b> se zajištěním fyzické osoby oprávněné k výkonu územně plánovací činnosti dle § 24 odst. 1 zákona č. 183/2006 Sb., o územním plánování a stavebním řádu (stavební zákon), ve znění pozdějších předpisů. OPRAVNĚNÁ ÚŘEDNÍ OSOBA POŘIZOVATELE <b>Ing. Eva Příbylová</b> zástupce pořizovatele, fyzická osoba oprávněná k výkonu územně plánovací činnosti dle § 24 odst. 1 zákona č. 183/2006 Sb., o územním plánování a stavebním řádu (stavební zákon), ve znění pozdějších předpisů.

**ÚZEMNÍ PLÁN**

**DISPROJEKT**  
ARCHITEKTURA

**DISprojekt s.r.o.**  
HAVLÍČKOVO NÁBŘ. 131/37, 674 01 TŘEBÍČ  
IČO 60715227 DIČ CZ60715227  
E-MAIL: DISPROJEKT@VOLNYCZ  
TEL: +420 603 522 531

VED. PROJ.	Ing. arch. Milan Grygar	STUPEŇ: NÁVRH K SJ
ZODP. PROJ.	Ing. Lukáš Petr	DATUM 03/2022
KRESLIL:	Ing. Lukáš Petr, Bc. Jan Grygar, Magdaléna Křivánková	Č. ZAK. 02/2022
ÚSES:	Ing. Jaroslav Krejčí	MĚŘÍTKO 1 : 5000
OBJEDNATEL:	Obec Martinice	
POŘIZOVATEL:	Obecní úřad Martinice	
AKCE:	<b>Územní plán Martinice</b>	
VÝKRES:	<b>Hlavní výkres</b>	Č. VÝKRESU 2