


ÚZEMNÍ PLÁN MARTINICE

KOORDINAČNÍ VÝKRES

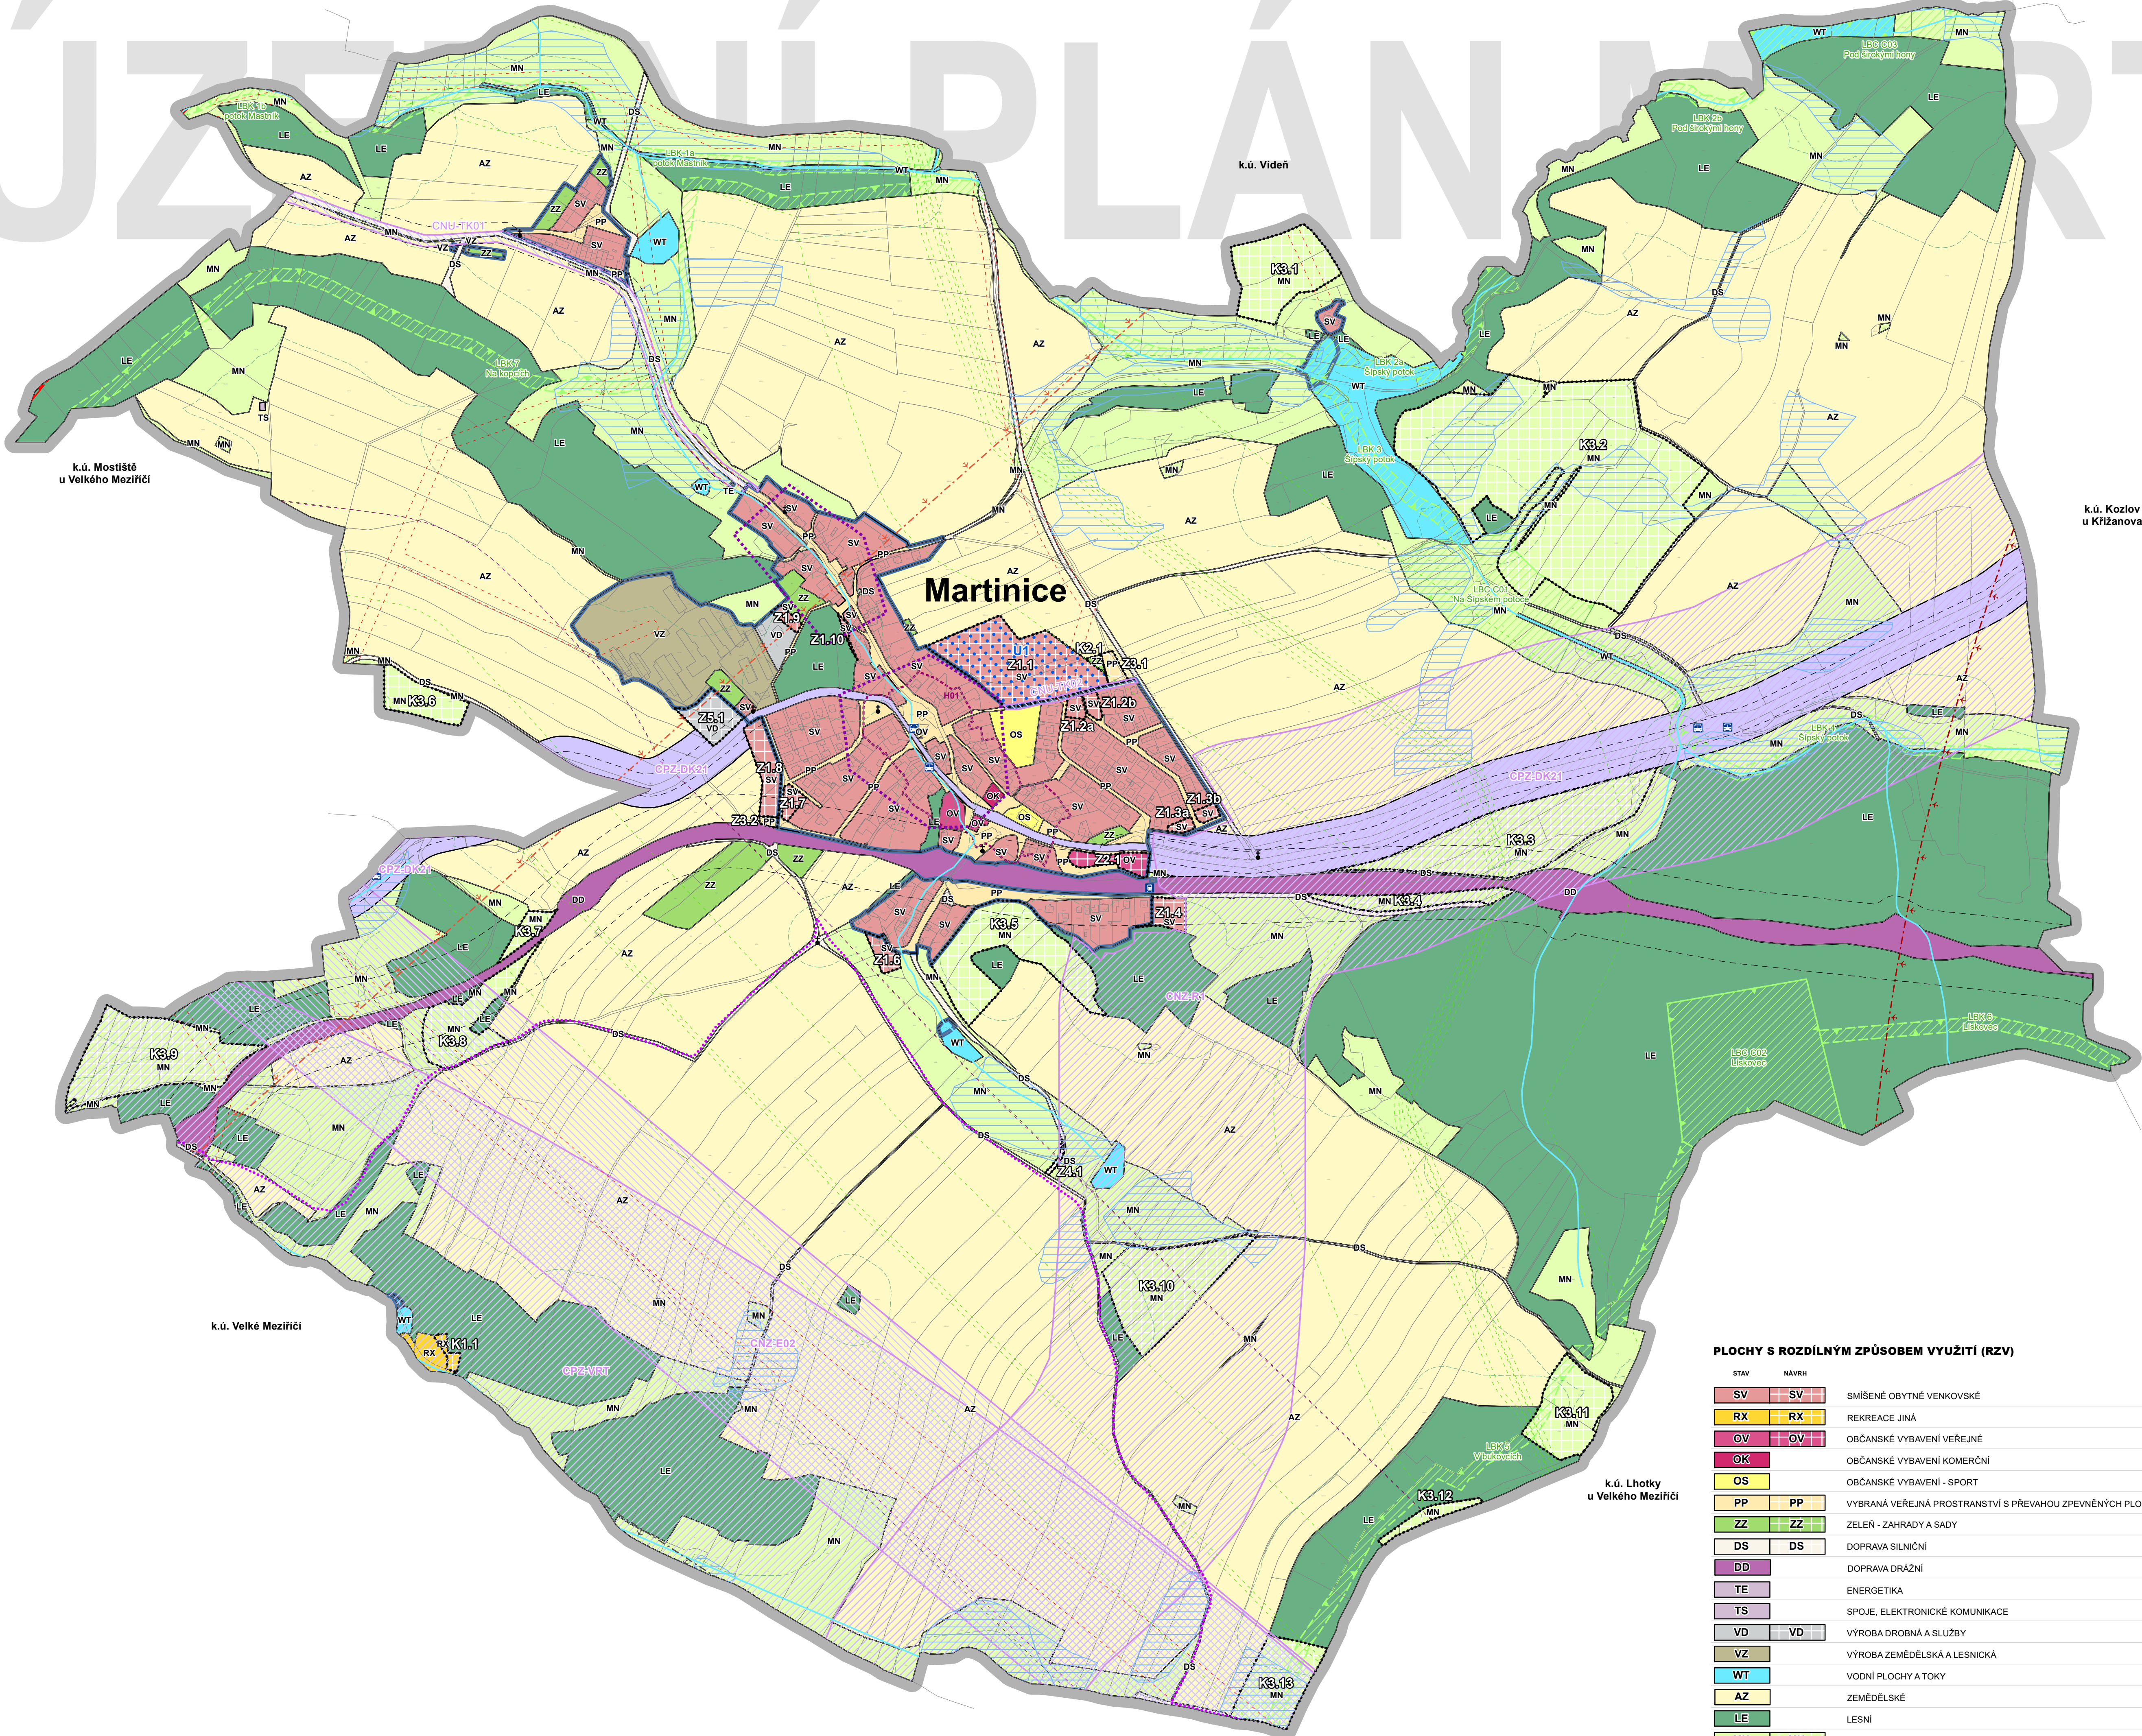

LEGENDA - KOORDINAČNÍ VÝKRES

- HRANICE ŘEŠENÉHO ÚZEMÍ (k.ú. Martinice u Velkého Meziříčí)
- HRANICE ZASTAVĚNÉHO ÚZEMÍ K DATU 30.9.2022
- ZASTAVITELNÉ PLOCHY
- PLOCHY ZMĚN V KRAJINĚ
- ČÁSTI ÚZEMNÍHO PLÁNU S PRVKY REGULAČNÍHO PLÁNU

OCHRANA KULTURNÍCH A PŘÍRODNÍCH HODNOT ÚZEMÍ

- PAMÁTKY MÍSTNÍHO VÝZNAMU (KŘÍŽE, BOŽÍ MUKA, POMNÍKY)
- URBANISTICKÁ HODNOTA - CENTRUM OBCE

ÚZEMNÍ SYSTÉM EKOLOGICKÉ STABILITY

- LOKÁLNÍ BIOCENTRUM
- LOKÁLNÍ BIOKORIDOR

KORIDORY VEŘEJNÉ INFRASTRUKTURY

- KORIDOR PRO HOMOGENIZACI STAVAJÍCÍHO TAHU SILNICE II/360
- KORIDOR ÚZEMNÍ REZERVY PRO STAVBU SILNICE VELKÉ MEZIŘÍČI - východ - KOZLOV - KŘIŽANOV
- KORIDOR ÚZEMNÍ REZERVY PRO STAVBU VYSOKORYCHLOSTNÍ TRATI (VRT)
- KORIDOR PRO ZDVOJENÍ VEDENÍ ZVN 400 kV MÍROVKA - VELKÁ BÍTEŠ - HRANICE JIHOHRAVSKÉHO KRAJE
- KORIDOR PRO SPLAŠKOVOU KANALIZACI
- KORIDOR PRO TRASY TECHNICKÉ INFRASTRUKTURY

LIMITY A HODNOTY

- ÚZEMÍ S ARCHEOLOGICKÝMI NÁLEZY KATEGORIE II (PŘEDPOKLÁDANÁ ÚZEMÍ)
- VZDÁLENOST 50 M OD OKRAJE PUPFL
- MELIORACE PLOŠNÉ
- CYKLOTRASA
- VLAKOVÁ STANICE
- AUTOBUSOVÁ ZASTÁVKA
- OCHRANNÁ PÁSMA TRAS DOPRAVNÍ INFRASTRUKTURY
- OCHRANNÉ PÁSMO VEDENÍ ELEKTRICKÉ ENERGIE
- OCHRANNÉ A BEZPEČNOSTNÍ PÁSMO PLYNOVODU
- OCHRANNÉ PÁSMO PRODUKTOVODU
- OCHRANNÉ PÁSMO ROPOVODU
- KORIDOR VZDUŠNÉHO PROSTORU PRO LÉTÁNÍ V MALÝCH A PŘÍZEMNÍCH VÝŠKÁCH LK TSA
- OCHRANNÉ PÁSMO LETIŠTĚ S VÝŠKOVÝM OMEZENÍM STAVEB (LETIŠTĚ KŘIŽANOV)
- OCHRANNÉ PÁSMO LETIŠTĚ MĚŘÍN (MO ČR)
- ÚZEMÍ OHROŽENÁ ZVLÁŠTNÍMI POVODŇENÍ
- VODNÍ TOKY

CELÉ SPRÁVNÍ ÚZEMÍ OBCE JE SITUOVÁNO V OCHRANNÉM PÁSMU LETECKÝCH ZAPEZPEČOVACÍCH ZAŘÍZENÍ MINISTERSTVA OBRANY.
CELÉ SPRÁVNÍ ÚZEMÍ OBCE JE ZÁJMOVÝM ÚZEMÍM MINISTERSTVA OBRANY Z HLEDISKA POVOLOVÁNÍ VYJMEKOVANÝCH DRUHŮ STAVEB.

ODOUODNĚNÍ ÚZEMNÍHO PLÁNU

DISPROJEKT
ARCHITEKTI

VED. PROJ.
ZODP. PROJ.
KRESLIL:
ÚSES:
OBJEDNATEL:
POŘIZOVATEL:
AKCE:
VÝKRES:

DISprojeKT s.r.o.

HAVLÍČKOVO NABŘ. 131/97, 674 01 TŘEBÍČ
IČO 60715227 DIČ CZ60715227
E-MAIL: DISPROJEKT@VOLNY.CZ
TEL: +420 603 522 531

Ing. arch. Milan Grygar
Ing. Lukáš Petr
Ing. Lukáš Petr, Bc. Jan Grygar, Magdaléna Křivánková
Ing. Jaroslav Krejčí
Obec Martinice
Obecní úřad Martinice

STUPEŇ:
DATUM
Č. ZAK.
MĚŘÍTKO

K VYDÁNÍ
01/2023
02/2022
1 : 5000

Územní plán Martinice

Koordináční výkres

Č. VÝKRESU

4