


# ÚZEMNÍ PLÁN MARTINICE

## KOORDINAČNÍ VÝKRES

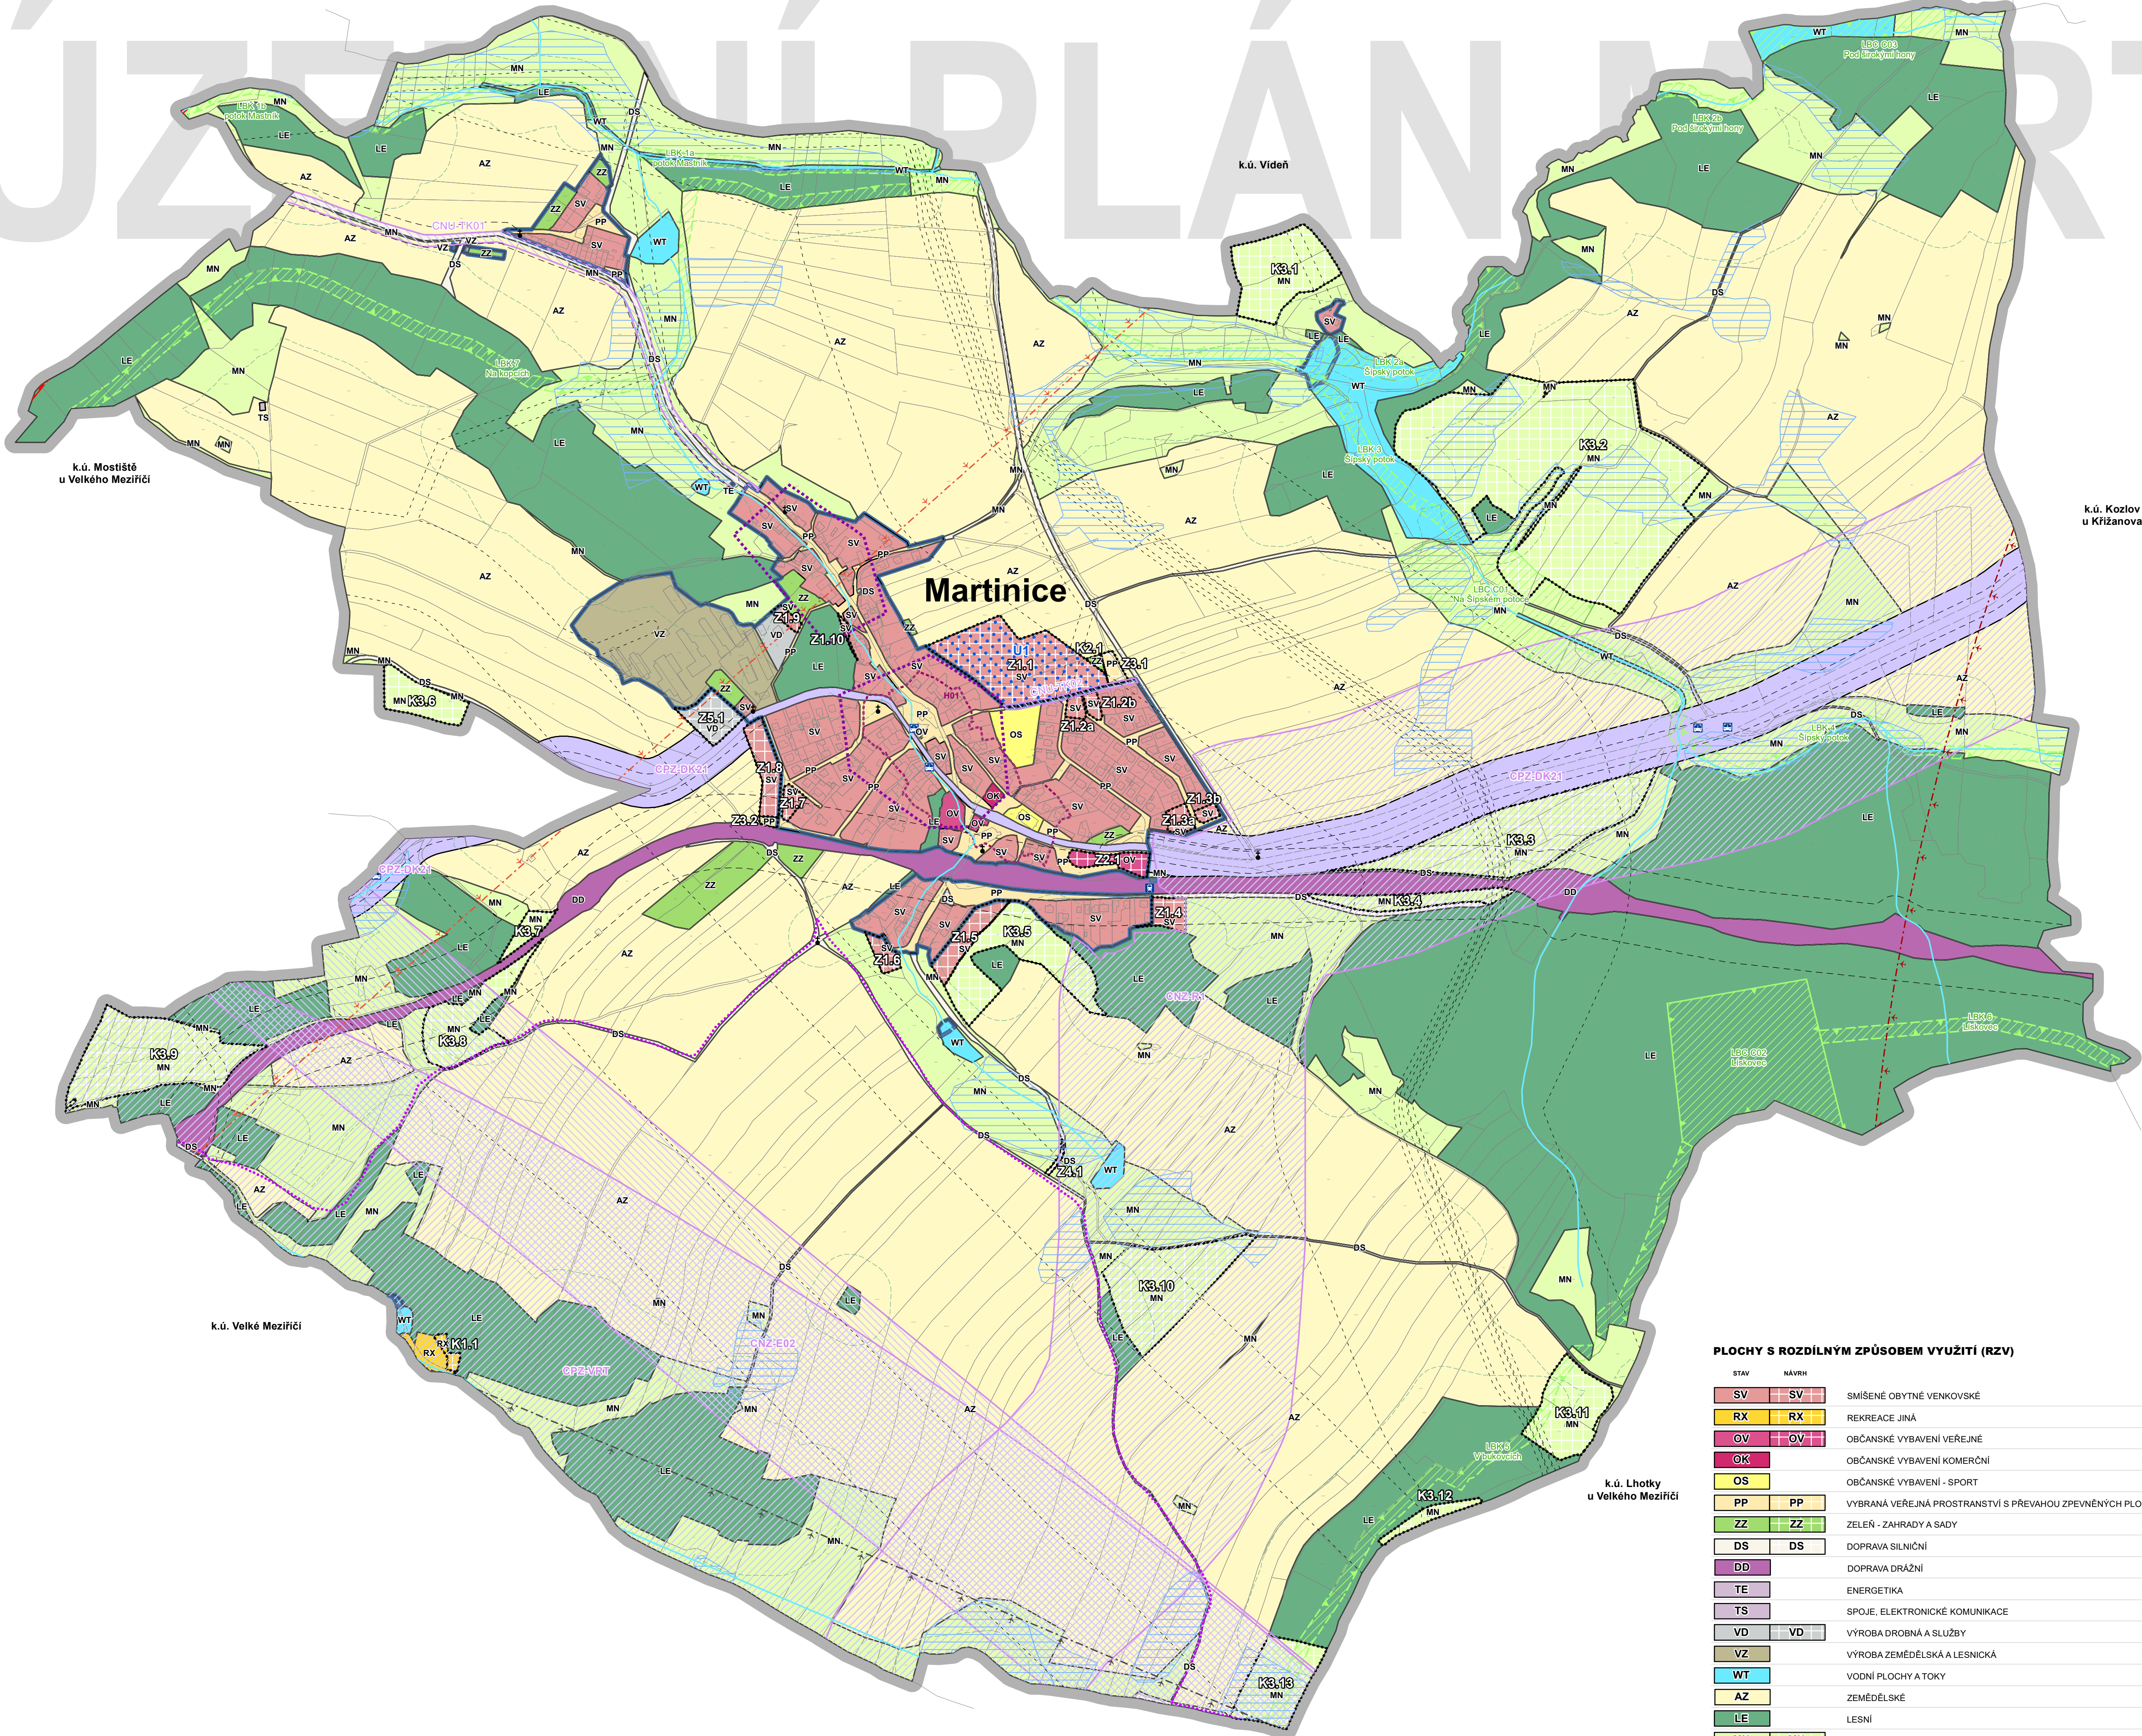

### LEGENDA - KOORDINAČNÍ VÝKRES

|  |                                                            |
|--|------------------------------------------------------------|
|  | HRANICE ŘEŠENÉHO ÚZEMÍ (k.ú. Martinice u Velkého Meziříčí) |
|  | HRANICE ZASTAVĚNÉHO ÚZEMÍ K DATU 31.3.2022                 |
|  | ZASTAVITELNÉ PLOCHY                                        |
|  | PLOCHY ZMĚN V KRAJINĚ                                      |
|  | ČÁSTI ÚZEMNÍHO PLÁNU S PRVKY REGULAČNÍHO PLÁNU             |

### OCHRANA KULTURNÍCH A PŘÍRODNÍCH HODNOT ÚZEMÍ

|  |                                                      |
|--|------------------------------------------------------|
|  | PAMÁTKY MÍSTNÍHO VÝZNAMU (KŘÍŽE, BOŽÍ MUKA, POMNÍKY) |
|  | URBANISTICKÁ HODNOTA - CENTRUM OBCE                  |

### ÚZEMNÍ SYSTÉM EKOLOGICKÉ STABILITY

| FUNKČNÍ |                    |
|---------|--------------------|
|         | LOKÁLNÍ BIOCENTRUM |
|         | LOKÁLNÍ BIOKORIDOR |

### KORIDORY VEŘEJNÉ INFRASTRUKTURY

|  |                                                                                             |
|--|---------------------------------------------------------------------------------------------|
|  | KORIDOR PRO HOMOGENIZACI STAVAJÍCÍHO TAHU SILNICE II/360                                    |
|  | KORIDOR PRO ZDVOJENÍ VEDENÍ ZVN 400 kV MÍROVKA - VELKÁ BÍTEŠ - HRANICE JIHOMORAVSKÉHO KRAJE |
|  | KORIDOR ÚZEMNÍ REZERVY PRO STAVBU SILNICE VELKÉ MEZIŘÍČI - VÝCHOD - KOZLOV - KŘIŽANOV       |
|  | KORIDOR ÚZEMNÍ REZERVY PRO STAVBU VYSOKORYCHLOSTNÍ TRATI (VRT)                              |
|  | KORIDOR PRO SPLAŠKOVOU KANALIZACI                                                           |
|  | KORIDOR PRO TRASY TECHNICKÉ INFRASTRUKTURY                                                  |

### LIMITY A HODNOTY

|  |                                                                            |
|--|----------------------------------------------------------------------------|
|  | ÚZEMÍ S ARCHEOLOGICKÝMI NÁLEZY KATEGORIE II (PŘEDPOKLÁDANÁ ÚZEMÍ)          |
|  | VZDÁLENOST 50 M OD OKRAJE PUPFL                                            |
|  | MELIORACE PLOŠNÉ                                                           |
|  | CYKLOTRASA                                                                 |
|  | VLAKOVÁ STANICE                                                            |
|  | AUTOBUSOVÁ ZASTÁVKA                                                        |
|  | OCHRANNÁ PÁSMA TRAS DOPRAVNÍ INFRASTRUKTURY                                |
|  | OCHRANNÁ A BEZPEČNOSTNÍ PÁSMA TRAS TECHNICKÉ INFRASTRUKTURY                |
|  | KORIDOR VZDUŠNÉHO PROSTORU PRO LÉTÁNÍ V MALÝCH A PŘÍZEMNÍCH VÝŠKÁCH LK TSA |
|  | OCHRANNÉ PÁSMO LETIŠTĚ S VÝŠKOVÝM OMEZENÍM STAVEB (LETIŠTĚ KŘIŽANOV)       |
|  | OCHRANNÉ PÁSMO LETIŠTĚ MĚŘÍN (MO ČR)                                       |
|  | ÚZEMÍ OHROŽENÁ ZVLÁŠTNÍMI POVODNĚMI                                        |
|  | VODNÍ TOKY                                                                 |
|  | VRSTEVNICE                                                                 |

CELÉ SPRÁVNÍ ÚZEMÍ OBCE JE SITUOVÁNO V OCHRANNÉM PÁSMU LETECKÝCH ZAPEČEČOVACÍCH ZAŘÍZENÍ MINISTERSTVA OBRANY.  
CELÉ SPRÁVNÍ ÚZEMÍ OBCE JE ZÁJMOVÝM ÚZEMÍM MINISTERSTVA OBRANY Z HLEDISKA POVOLOVÁNÍ VYJMENOVANÝCH DRUHŮ STAVEB.

### ODŮVODNĚNÍ ÚZEMNÍHO PLÁNU



**DISprojekt s.r.o.**  
HAVLÍČKOVY NABŘ. 131/37, 674 01 TŘEBÍČ  
IČO 60715227 DIČ CZ60715227  
E-MAIL: DISPROJEKT@VOLNY.CZ  
TEL: +420 603 922 531

|              |                                                       |                    |
|--------------|-------------------------------------------------------|--------------------|
| VED. PROJ.   | Ing. arch. Milan Grygar                               | STUPEŇ: NÁVRH K SJ |
| ZODP. PROJ.  | Ing. Lukáš Petr                                       | DATUM 03/2022      |
| KRESLIL:     | Ing. Lukáš Petr, Bc. Jan Grygar, Magdaléna Křivánková | Č. ZAK. 02/2022    |
| ÚSES:        | Ing. Jaroslav Krejčí                                  | MĚŘÍTKO 1 : 5000   |
| OBJEDNATEL:  | Obec Martinice                                        |                    |
| POŘIZOVATEL: | Obecní úřad Martinice                                 |                    |
| AKCE:        | <b>Územní plán Martinice</b>                          |                    |
| VÝKRES:      | Koordináční výkres                                    | Č. VÝKRESU 4       |