

LEGENDA - KOORDINAČNÍ VÝKRES - detail sídla

	HRANICE ŘEŠENÉHO ÚZEMÍ (k.ú. Martinice u Velkého Meziříčí)
	HRANICE ZASTAVĚNÉHO ÚZEMÍ K DATU 30.9.2022
	ZASTAVITELNÉ PLOCHY
	PLOCHY ZMĚN V KRAJINĚ
	ČÁSTI ÚZEMNÍHO PLÁNU S PRVKY REGULAČNÍHO PLÁNU

OCHRANA KULTURNÍCH A PŘÍRODNÍCH HODNOT ÚZEMÍ

	PAMÁTKY MÍSTNÍHO VÝZNAMU (KŘÍŽE, BOŽÍ MUKA, POMNÍKY)
	URBANISTICKÁ HODNOTA - CENTRUM OBCE

KORIDORY VEŘEJNÉ INFRASTRUKTURY

	KORIDOR PRO HOMOGENIZACI STÁVAJÍCÍHO TAHU SILNICE I/360
	KORIDOR ÚZEMNÍ REZERVY PRO STAVBU SILNICE VELKÉ MEZIŘÍČÍ - východ - KOZLOV - KŘIŽANOV
	KORIDOR PRO ZDOVOJENÍ VEDENÍ ZVN 400 KV MÍROVKA - VELKÁ BÍTEŠ - HRANICE JIHMORAVSKÉHO KRAJE
	KORIDOR PRO SPLAŠKOVOU KANALIZACI
	KORIDOR PRO TRASY TECHNICKÉ INFRASTRUKTURY

PLOCHY S ROZDILNÝM ZPŮSOBEM VYUŽITÍ (RZV)

STAV	NÁVRH	
		SMÍŠENÉ OBYTNÉ VENKOVSKÉ
		OBČANSKÉ VYBAVENÍ VEŘEJNÉ
		OBČANSKÉ VYBAVENÍ KOMERČNÍ
		OBČANSKÉ VYBAVENÍ - SPORT
		VYBRANÁ VEŘEJNÁ PROSTRANSTVÍ S PŘEVAHOU ZPEVNĚNÝCH PLOCH
		ZELEŇ - ZAHRADY A SADY
		DOPRAVA SILNIČNÍ
		DOPRAVA DRÁŽNÍ
		ENERGETIKA
		VÝROBA DROBNÁ A SLUŽBY
		VÝROBA ZEMĚDĚLSKÁ A LESNICKÁ
		VODNÍ PLOCHY A TOKY
		ZEMĚDĚLSKÉ
		LESNÍ
		SMÍŠENÉ NEZASTAVĚNÉHO ÚZEMÍ


LIMITY A HODNOTY

	ÚZEMÍ S ARCHEOLOGICKÝMI NÁLEZY KATEGORIE II (PŘEDPOKLÁDANÁ ÚZEMÍ)
	VZDÁLENOST 50 M OD OKRAJE PUPFL
	MELIORACE PLOŠNÉ
	CYKLOTRASA
	VLAKOVÁ STANICE
	AUTOBUSOVÁ ZASTÁVKA
	OCHRANNÁ PÁSMA TRAS DOPRAVNÍ INFRASTRUKTURY
	OCHRANNÉ PÁSMO VEDENÍ ELEKTRICKÉ ENERGIE
	OCHRANNÉ A BEZPEČNOSTNÍ PÁSMO PLYNOVODU
	OCHRANNÉ PÁSMO PRODUKTOVODU
	OCHRANNÉ PÁSMO ROPOVODU
	KORIDOR VZDUŠNÉHO PROSTORU PRO LÉTÁNÍ V MALÝCH A PŘÍZEMNÍCH VÝŠKÁCH LK TSA
	VODNÍ TOKY


ODŮVODNĚNÍ ÚZEMNÍHO PLÁNU



DISprojekt s.r.o.
 HAVLÍČKOVO NÁBR. 131/37, 674 01 TŘEBÍČ
 IČO 60715227 DIČ CZ60715227
 E-MAIL: DISPROJEKT@VOLNY.CZ
 TEL: +420 603 522 531

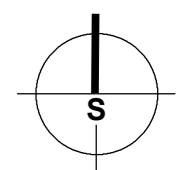

VED. PROJ.	Ing. arch. Milan Grygar	STUPEŇ:	K VYDÁNÍ
ZODP. PROJ.	Ing. Lukáš Petr	DATUM	01/2023
KRESLIL:	Ing. Lukáš Petr, Bc. Jan Grygar, Magdaléna Křivánková	Č. ZAK.	02/2022
ÚSES:	Ing. Jaroslav Krejčí	MĚŘITKO	1 : 2880
OBJEDNATEL:	Obec Martinice		
POŘIZOVATEL:	Obecní úřad Martinice		
AKCE:	Územní plán Martinice		
VÝKRES:	Koordináční výkres - detail sídla	Č. VÝKRESU	4a

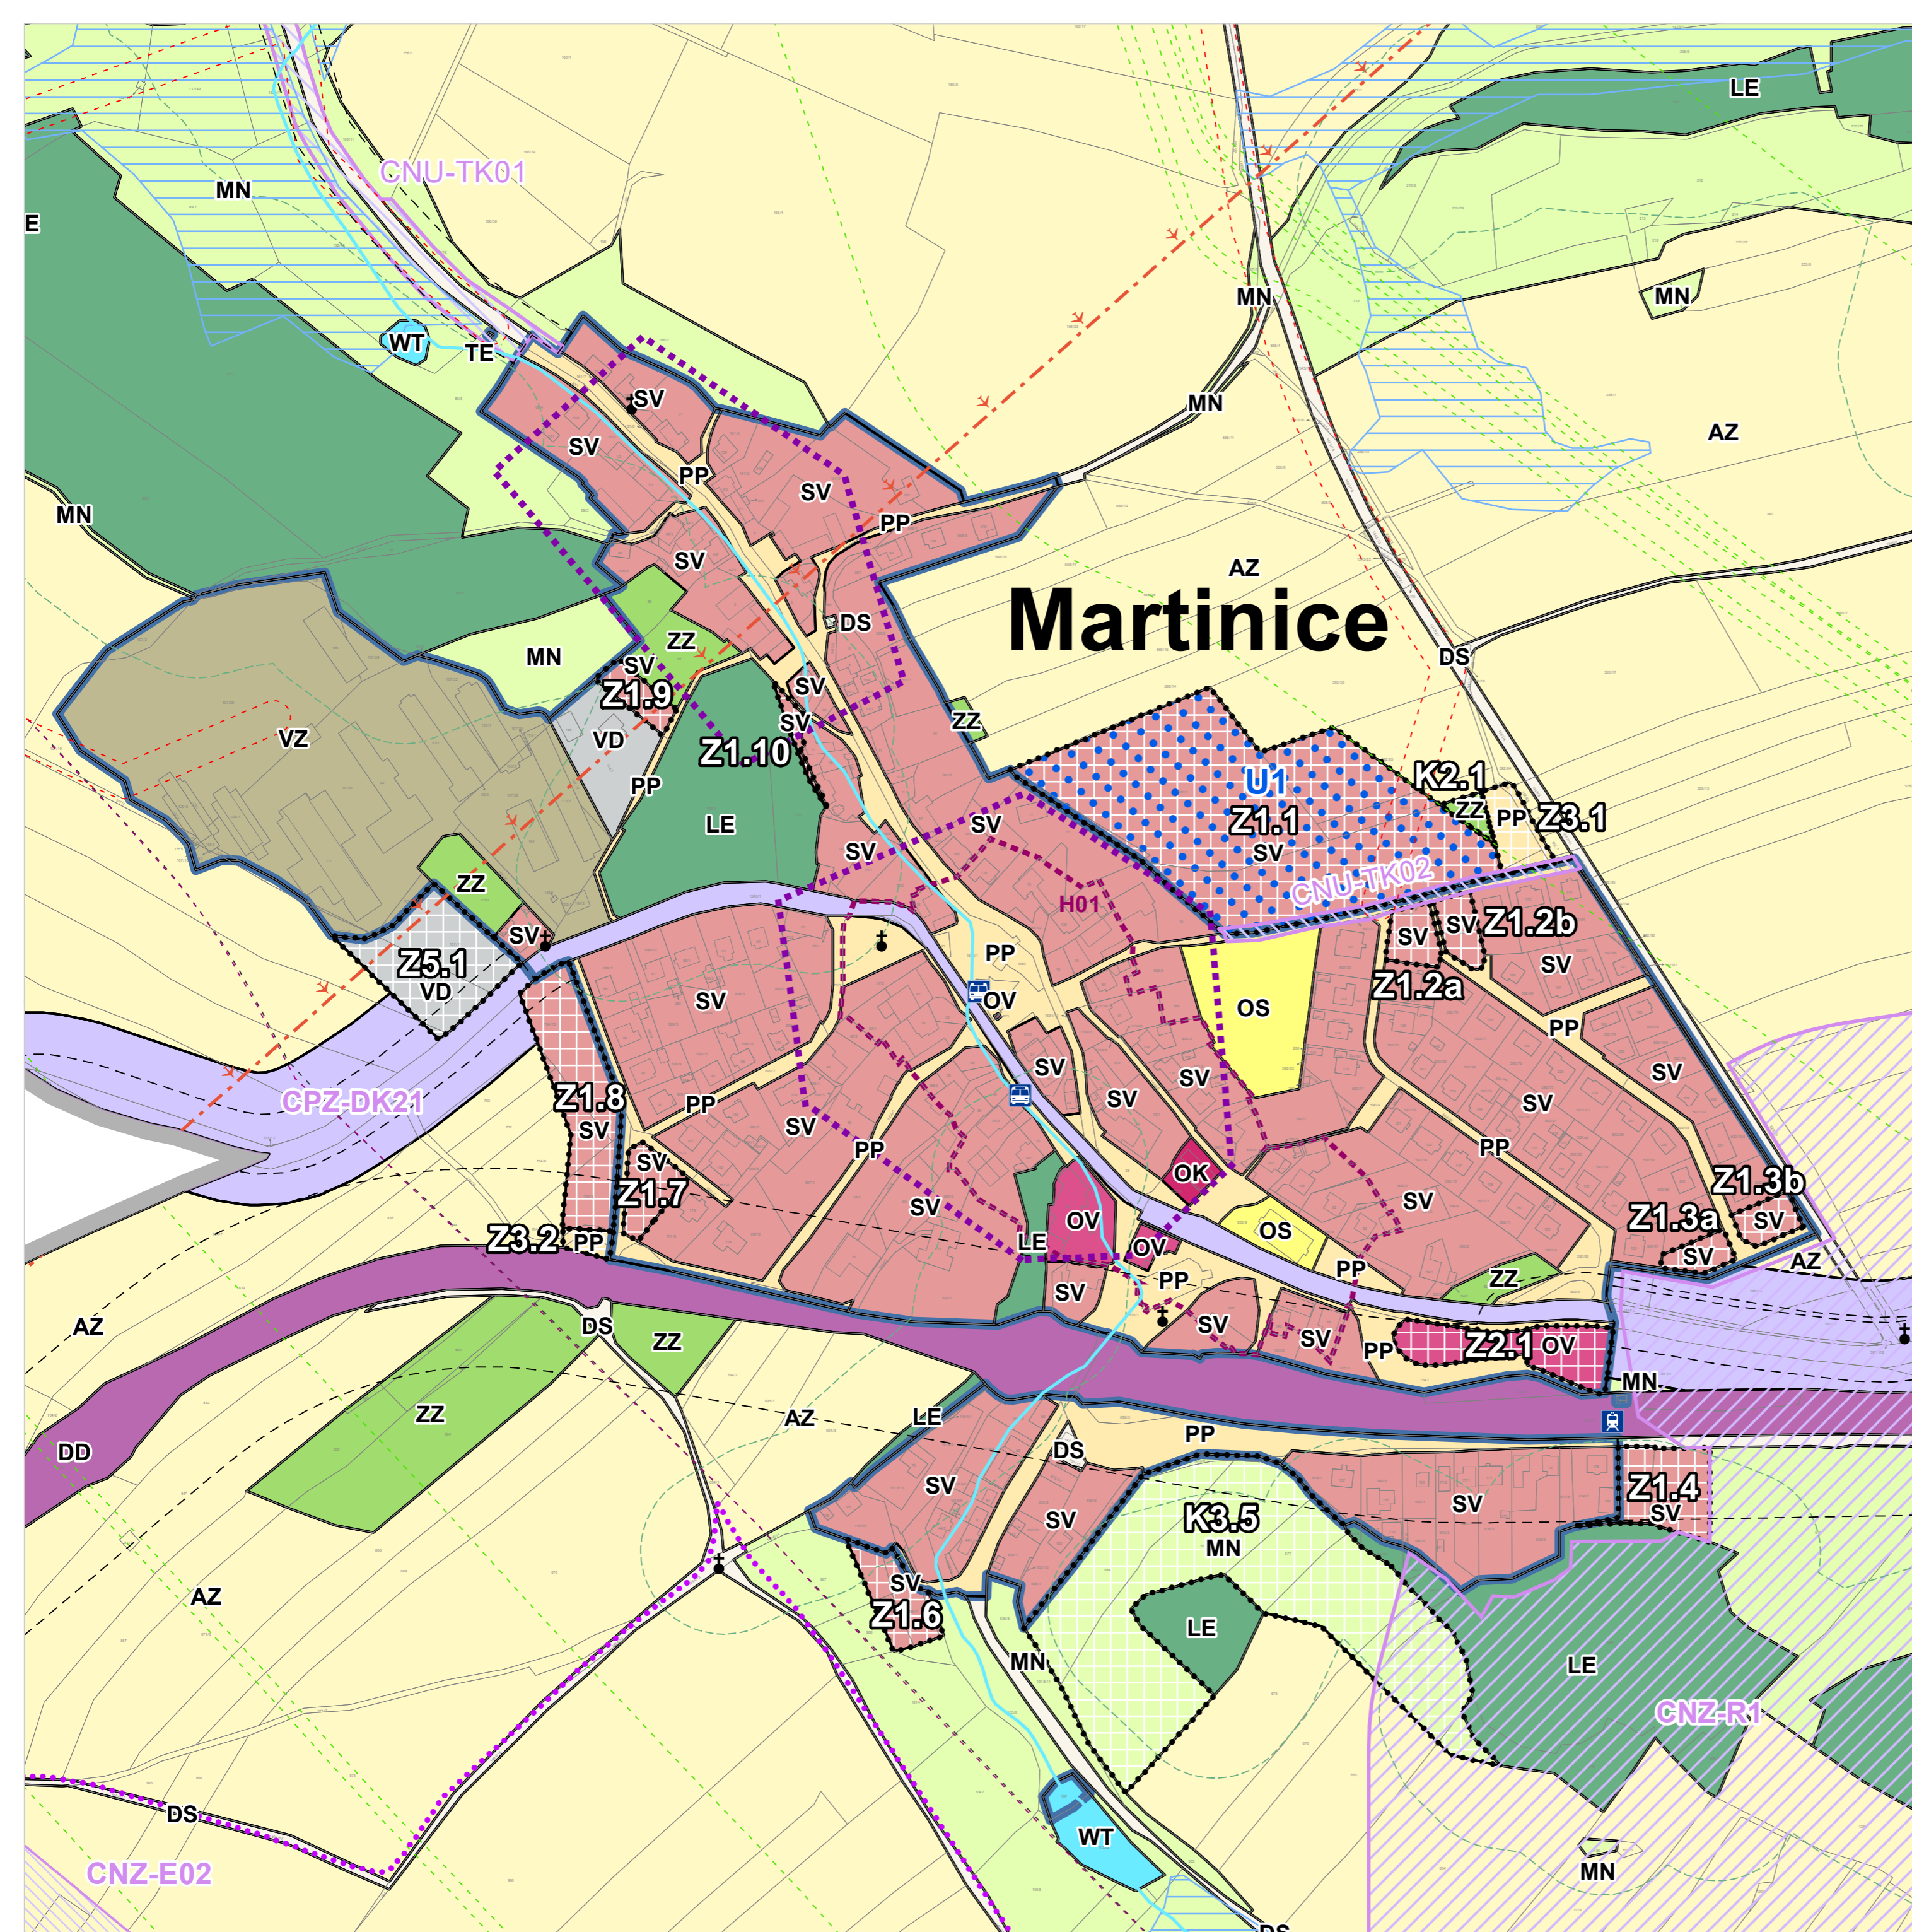

CELÉ SPRÁVNÍ ÚZEMÍ OBCE JE SITUOVÁNO V OCHRANNÉM PÁSMU LETECKÝCH ZAPEČEČOVACÍCH ZAŘÍZENÍ MINISTERSTVA OBRANY. | CELÉ SPRÁVNÍ ÚZEMÍ OBCE JE ZÁJMOVÝM ÚZEMÍM MINISTERSTVA OBRANY Z HLEDISKA POVOLOVÁNÍ VYJMENOVANÝCH DRUHŮ STAVEB.