


ÚZEMNÍ PLÁN MARTINICE

KOORDINAČNÍ VÝKRES TECHNICKÁ INFRASTRUKTURA

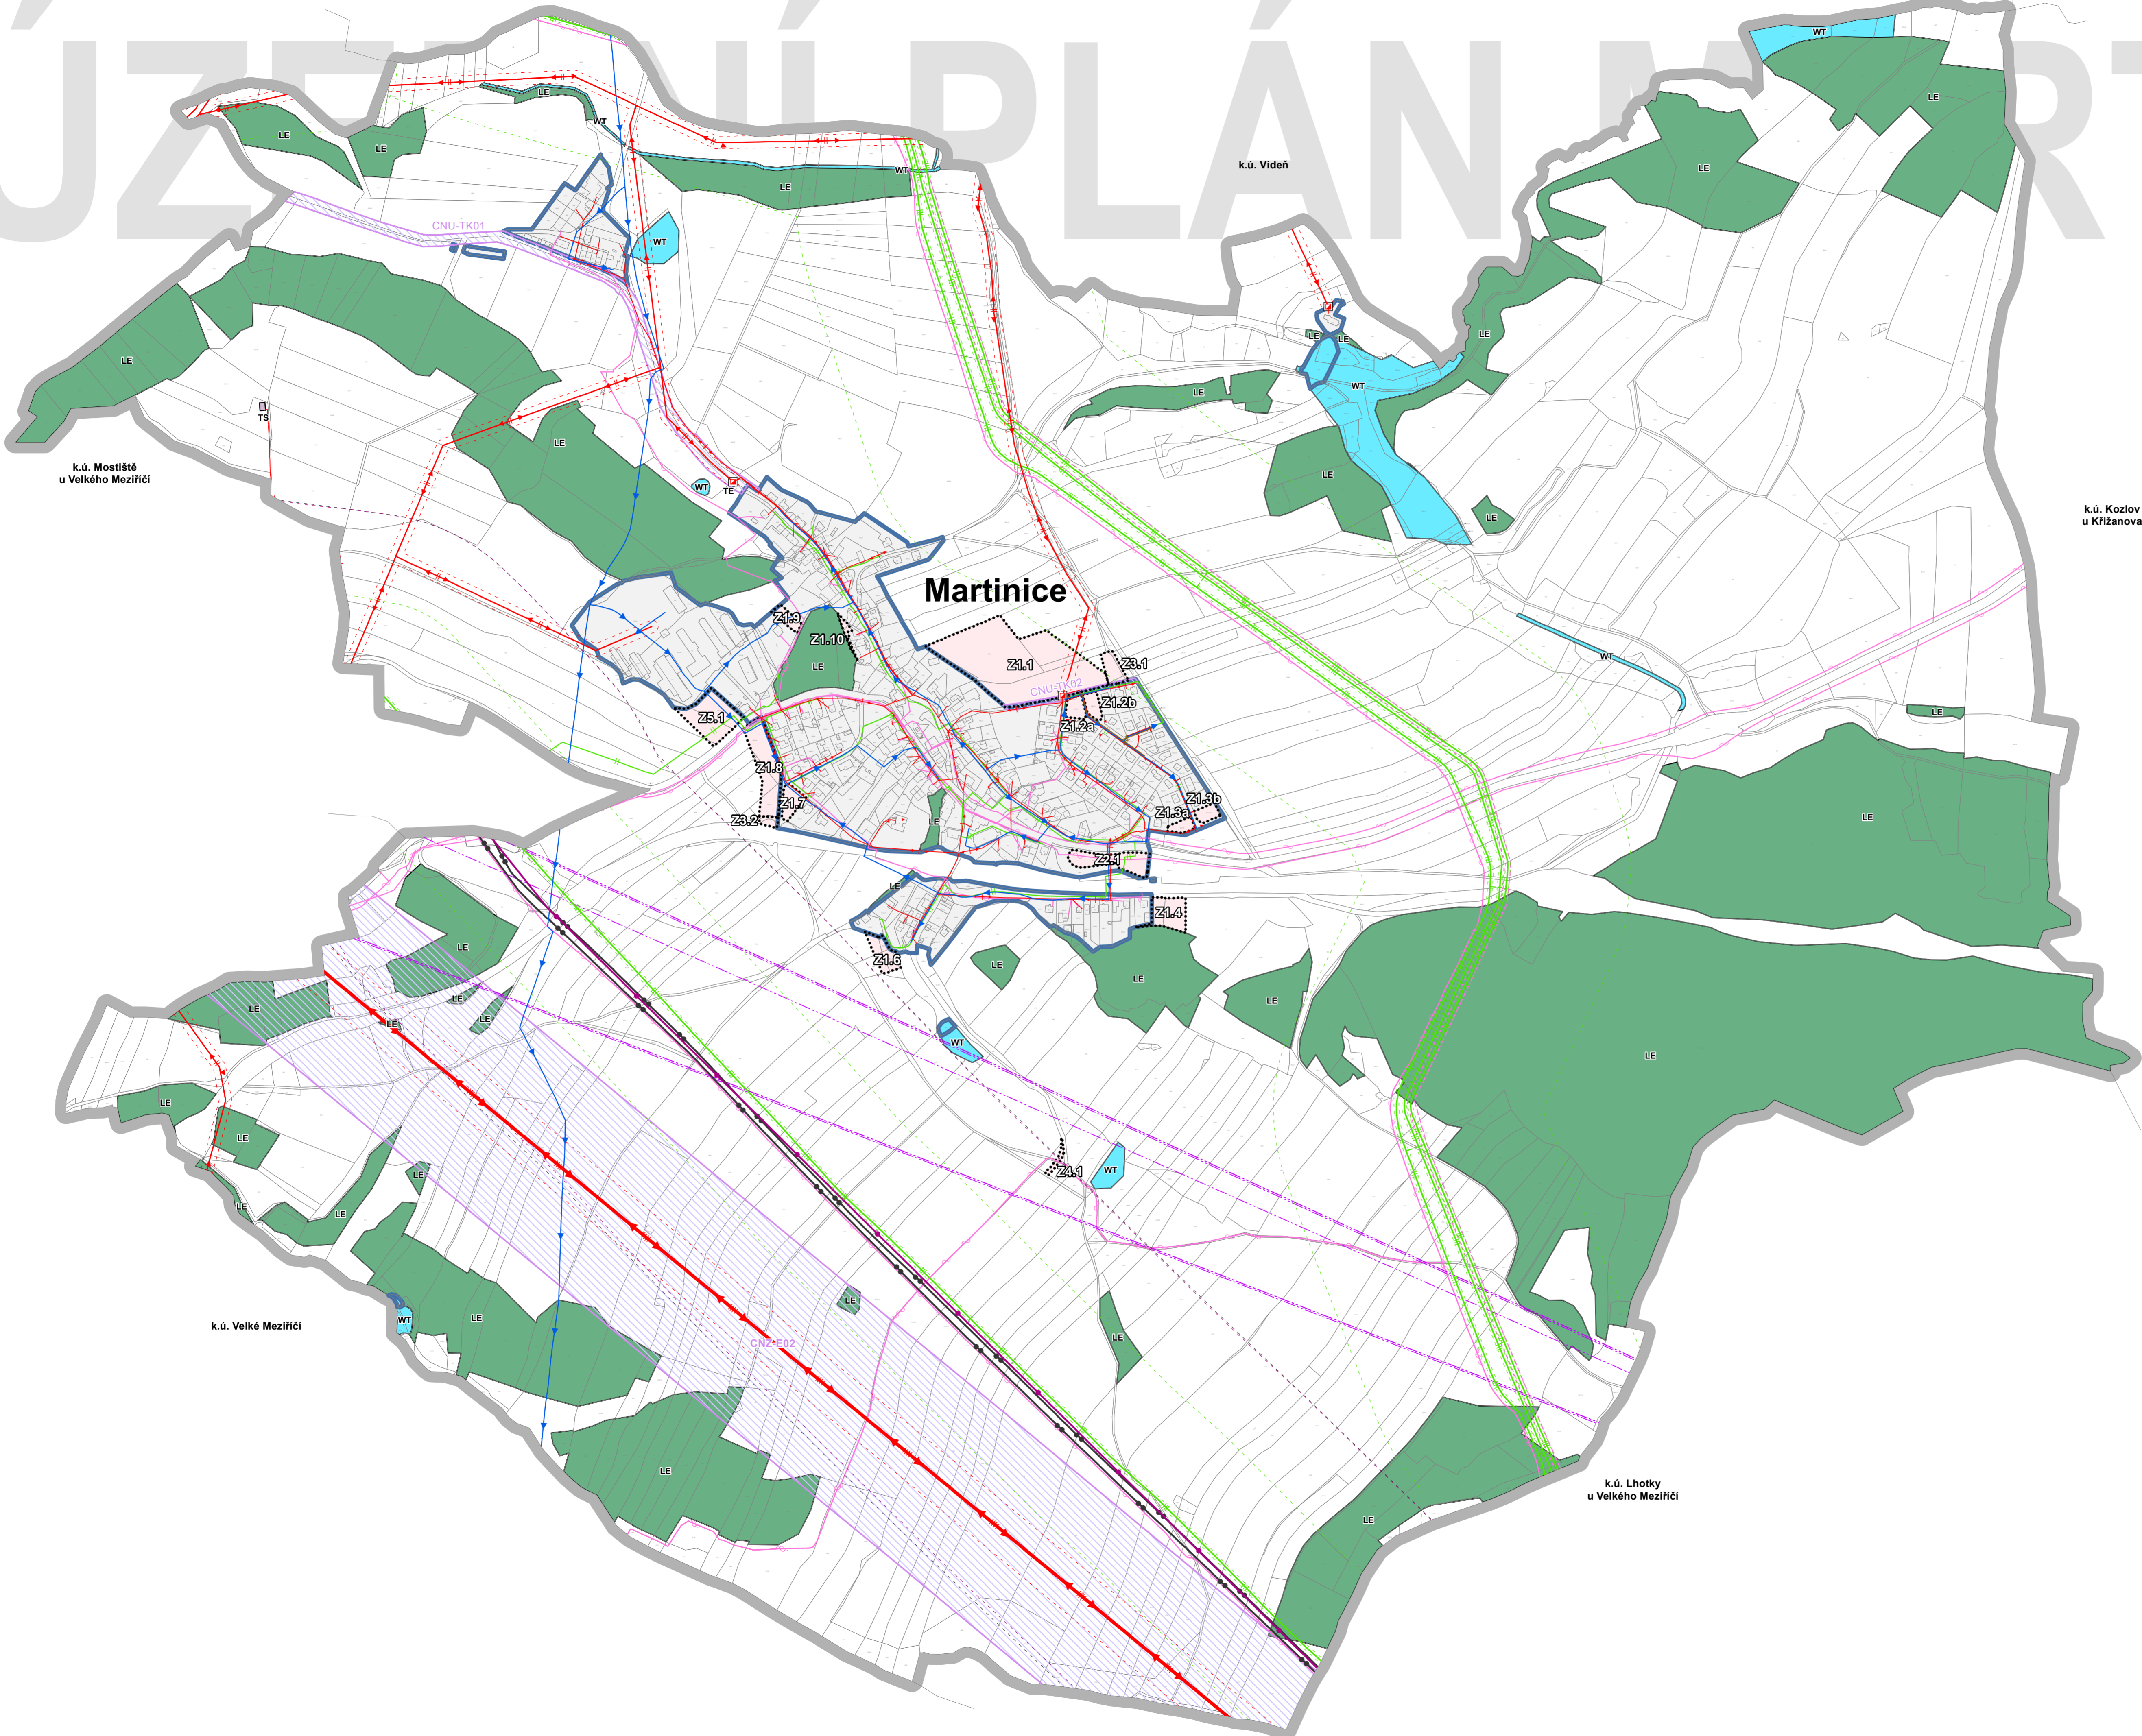

LEGENDA KOORDINAČNÍ VÝKRES - TECHNICKÁ INFRASTRUKTURA

- HRANICE ŘEŠENÉHO ÚZEMÍ (k.ú. Martinice u Velkého Meziříčí)
- HRANICE ZASTAVĚNÉHO ÚZEMÍ K DATU 30.9.2022
- ZASTAVITELNÉ PLOCHY
- ENERGETIKA
- SPOJÉ, ELEKTRONICKÉ KOMUNIKACE
- VODNÍ PLOCHY A TOKY
- LESNÍ

- #### KORIDORY VEŘEJNÉ INFRASTRUKTURY
- KORIDOR PRO ZDVOJENÍ VEDENÍ VVN 400 kV MÍROVKA - VELKÁ BÍTEŠ - HRANICE JIHOHRAVSKÉHO KRAJE
 - KORIDOR PRO KANALIZACI
 - KORIDOR PRO TRASY TECHNICKÉ INFRASTRUKTURY

- #### TECHNICKÁ INFRASTRUKTURA
- VODOVOD
 - KANALIZAČNÍ STOKA
 - VEDENÍ ZVN ELEKTRICKÉ ENERGIE
 - VEDENÍ VN ELEKTRICKÉ ENERGIE
 - VEDENÍ NN ELEKTRICKÉ ENERGIE
 - - - OCHRANNÉ PÁSMO VEDENÍ ELEKTRICKÉ ENERGIE
 - VTL PLYNOVOD
 - STL PLYNOVOD
 - - - KABEL PROTIKOROZNÍ OCHRANY (PKO)
 - - - OCHRANNÉ A BEZPEČNOSTNÍ PÁSMO PLYNOVODU
 - PRODUKTOVOD
 - - - OCHRANNÉ PÁSMO PRODUKTOVODU
 - ROPOVOD
 - - - OCHRANNÉ PÁSMO ROPOVODU
 - - - RADIORELEOVÁ TRASA
 - - - SDĚLOVACÍ SÍŤ
 - - - METALICKÝ KABEL
 - - - OPTICKÝ KABEL

CELÉ SPRÁVNÍ ÚZEMÍ OBCE JE SITUOVÁNO V OCHRANNÉM PÁSMU LETECKÝCH ZAPEŽEČOVACÍCH ZAŘÍZENÍ MINISTERSTVA OBRANY.
CELÉ SPRÁVNÍ ÚZEMÍ OBCE JE ZÁJMŮVÝM ÚZEMÍM MINISTERSTVA OBRANY S HLEDISKA POVOLOVÁNÍ VYJMENOVANÝCH DRUHŮ STAVĚB.

ODŮVODNĚNÍ ÚZEMNÍHO PLÁNU

DISPROJEKT ARCHITEKT	DISprojekt s.r.o. HAVLÍČKOVO NÁBŘ. 131/37, 674 01 TŘEBÍČ IČO 607 15227, DIČ CZ60715227 E-MAIL: DISPROJEKT@VOLNY.CZ TEL: 420 603 522 531	
VED. PROJ. Ing. arch. Milan Grygar	STUPEŇ: K VYDÁNÍ	
ZODP. PROJ. Ing. Lukáš Petr	DATUM: 01/2023	
KRESLIL: Ing. Lukáš Petr, Bc. Jan Grygar, Magdaléna Křivánková	Č. ZAK. 02/2022	
ÚSES: Ing. Jaroslav Křeččí	MĚŘÍTKO 1:5000	
OBJEDNATEL: Obec Martinice		
PŮRIZOVATEL: Obecní úřad Martinice		