


ÚZEMNÍ PLÁN MARTINICE

KOORDINAČNÍ VÝKRES TECHNICKÁ INFRASTRUKTURA

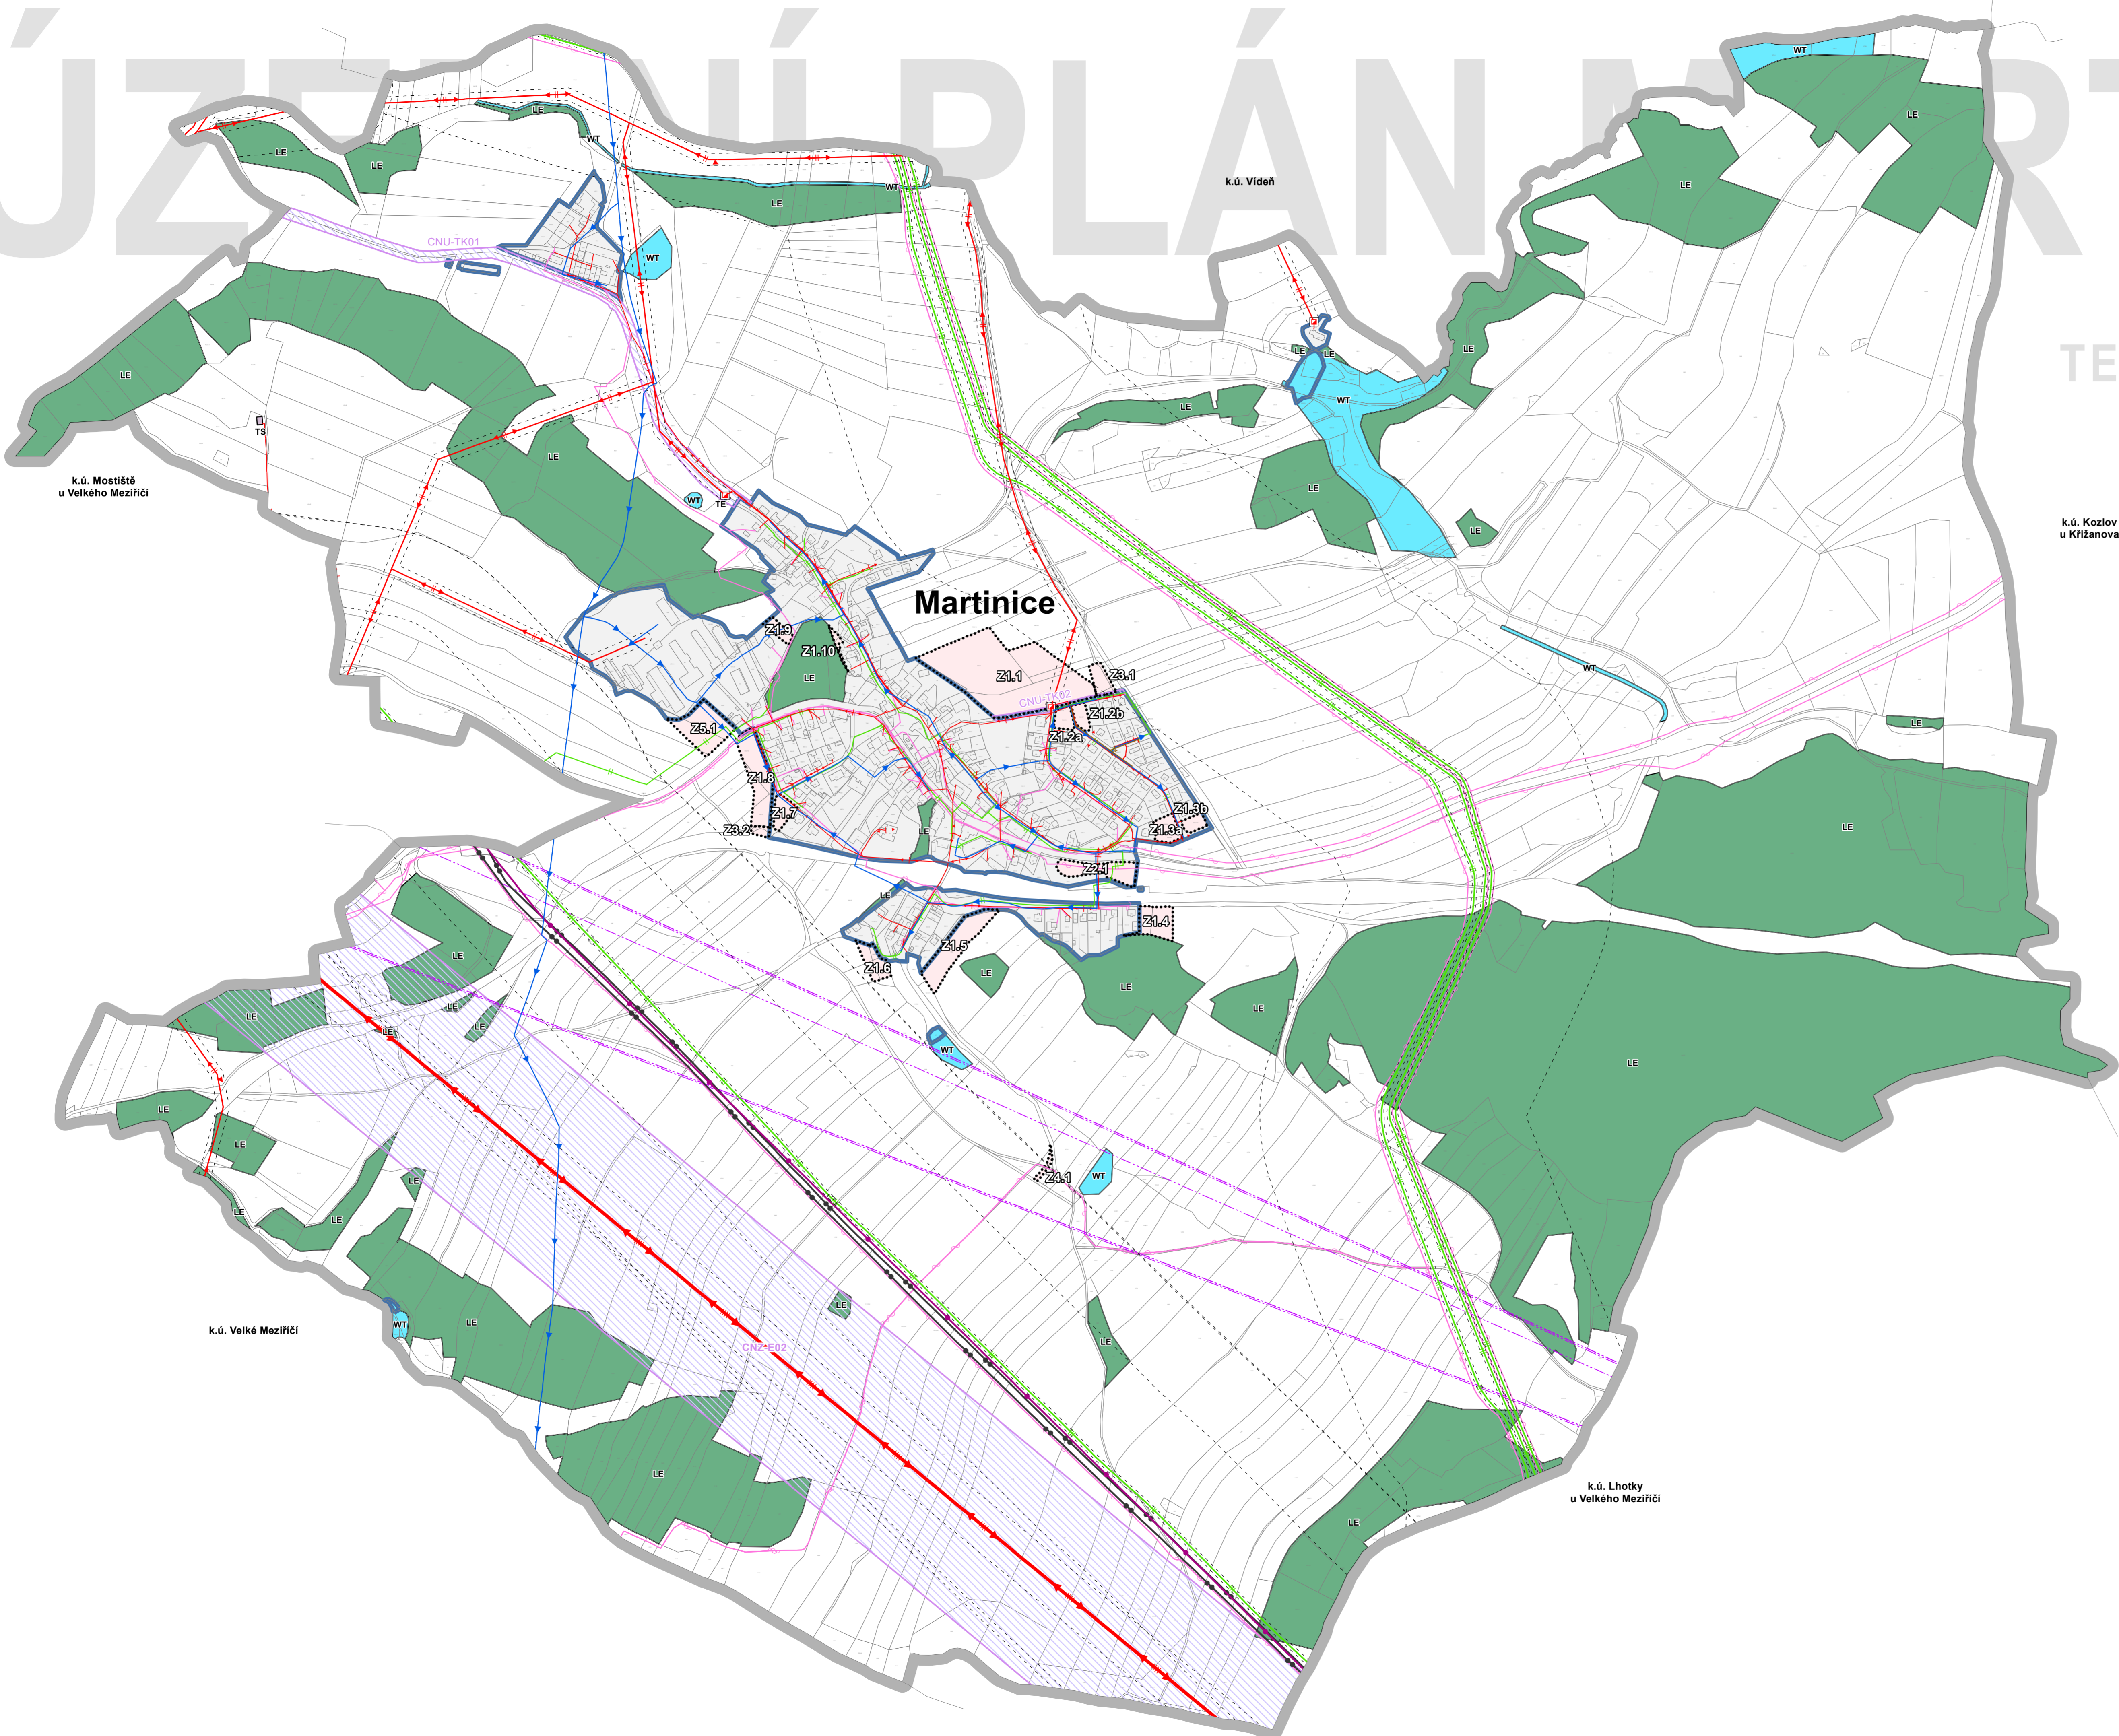

LEGENDA KOORDINAČNÍ VÝKRES - TECHNICKÁ INFRASTRUKTURA

	HRANICE ŘEŠENÉHO ÚZEMÍ (k.ú. Martinice u Velkého Meziříčí)
	HRANICE ZASTAVĚNÉHO ÚZEMÍ K DATU 31.3.2022
	ZASTAVITELNÉ PLOCHY
	ENERGETIKA
	SPOJÉ, ELEKTRONICKÉ KOMUNIKACE
	VODNÍ PLOCHY A TOKY
	LESNÍ

KORIDORY VEŘEJNÉ INFRASTRUKTURY

	CN2-ED2 KORIDOR PRO ZDVOJENÍ VEDENÍ ZVN 400 KV MÍROVKA - VELKÁ BÍTES - HRANICE JIHMORAVSKÉHO KRAJE
	CNÚ-TK01 KORIDOR PRO KANALIZACI
	CNÚ-TK02 KORIDOR PRO TRASY TECHNICKÉ INFRASTRUKTURY

TECHNICKÁ INFRASTRUKTURA

	VODOVOD
	KANALIZAČNÍ STOKA
	VEDENÍ ZVN ELEKTRICKÉ ENERGIE
	VEDENÍ VN ELEKTRICKÉ ENERGIE
	VEDENÍ NN ELEKTRICKÉ ENERGIE
	VTL PLYNOVOD
	STL PLYNOVOD
	PRODUKTOVOD
	ROPOVOD
	RADIORELÉOVÁ TRASA
	SĐELOVACÍ SÍŤ
	OCHRANNÁ A BEZPEČNOSTNÍ PÁSMO TRAS TECHNICKÉ INFRASTRUKTURY

CELÉ SPRÁVNÍ ÚZEMÍ OBCE JE SITUOVÁNO V OCHRANNÉM PÁSMU LETECKÝCH ZAPEČEČOVACÍCH ZAŘÍZENÍ MINISTERSTVA OBRANY.
CELÉ SPRÁVNÍ ÚZEMÍ OBCE JE ZÁJMOVÝM ÚZEMÍM MINISTERSTVA OBRANY Z HLEDISKA POVOLOVÁNÍ VYJMENOVANÝCH DRUHŮ STAVEB.

ODŮVODNĚNÍ ÚZEMNÍHO PLÁNU

	DISprojekt s.r.o. HAVLÍČKOVO NABŘ. 131/37, 674 01 TŘEBÍČ IČO 60715227 DIČ CZ60715227 E-MAIL: DISPROJEKT@VOLNYCZ TEL: +420 603 522 531	
	VED. PROJ. Ing. arch. Milan Grygar ZODP. PROJ. Ing. Lukáš Petr KRESLIL: Ing. Lukáš Petr, Bc. Jan Grygar, Magdaléna Křivánková ÚSES: Ing. Jaroslav Krejčí OBJEDNATEL: Obec Martinice POŘIZOVATEL: Obecní úřad Martinice AKCE: Územní plán Martinice VÝKRES: Koordinační výkres - technická infrastruktura	